
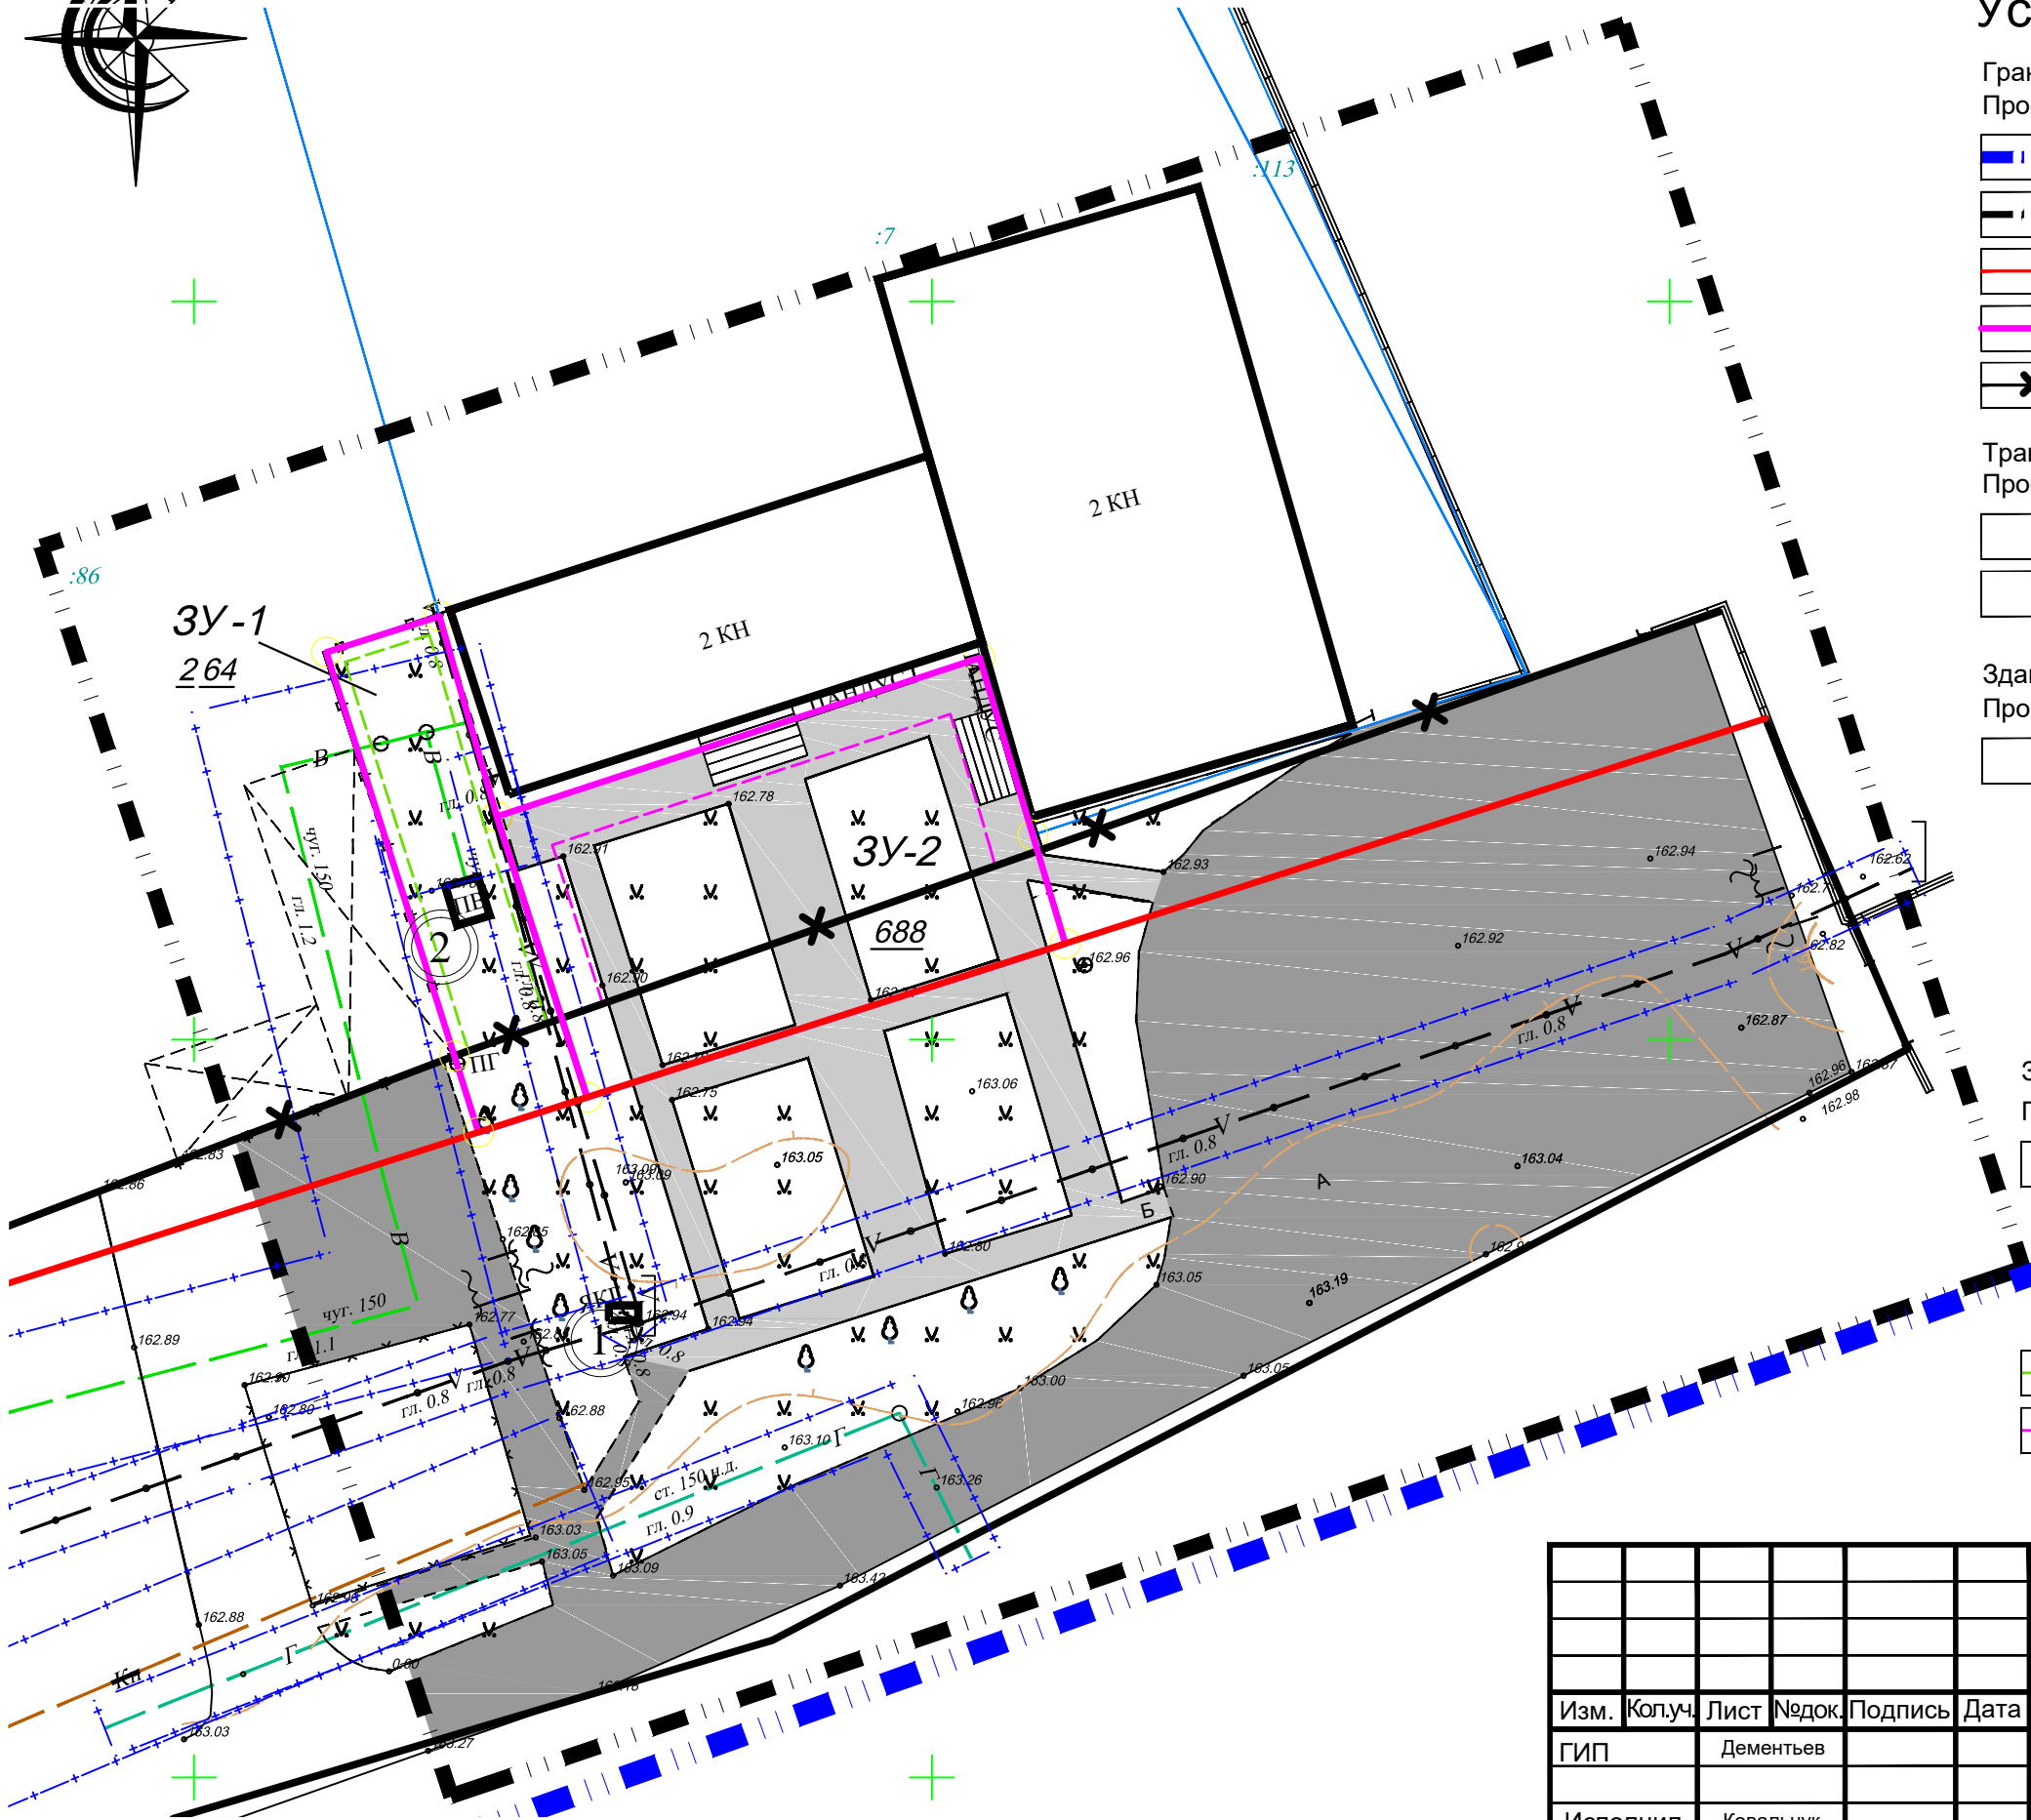


Чертеж линий определения мест допустимого размещения зданий , строений, сооружений. М 1:500

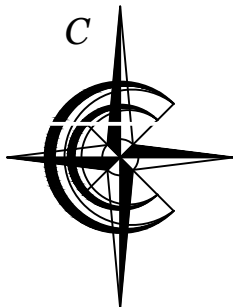

Условные обозначения:

- Границы:
Проект. Сущ.
- Границы района проектирования
 - Границы разработки территории 1,00 га
 - Красные линии
 - Участки, поставленные на кадастровый учет
 - Отмена красных линий
- Транспортная инфраструктура:
Проект. Сущ.
- Дороги, проезды и парковки с асфальтовым покрытием
 - Дорожки с бетонным покрытием
- Здания и сооружения:
Проект. Сущ.
- Здания и сооружения
- Номер объекта на ГП:
Проект. Сущ.
- ① - ЯКГ (кабельный ящик)
 - ② - ПВ (пожарный водопровод)
- Зоны:
Проект. Сущ.
- Коридоры инженерных сетей, охранные зоны
- Линии регулирования застройки на формируемых участках:
- Линия регулирования застройки (1 м от границы участка)
 - Линия регулирования застройки (3 м от границы участка)

Взамен инв. №
Подпись и дата
Инв. N подл.

						М.2022.010793			
						Краснодарский край, г.Курганинск			
Изм.	Кол.уч.	Лист	№ док.	Подпись	Дата	Проект межевания территории (Основная часть)	Стадия	Лист	Листов
ГИП		Дементьев					П	3	
Исполнил		Ковальчук							
						Чертеж линий определения мест допустимого размещения зданий, строений, сооружений. М 1:500	ИП Дементьева		