
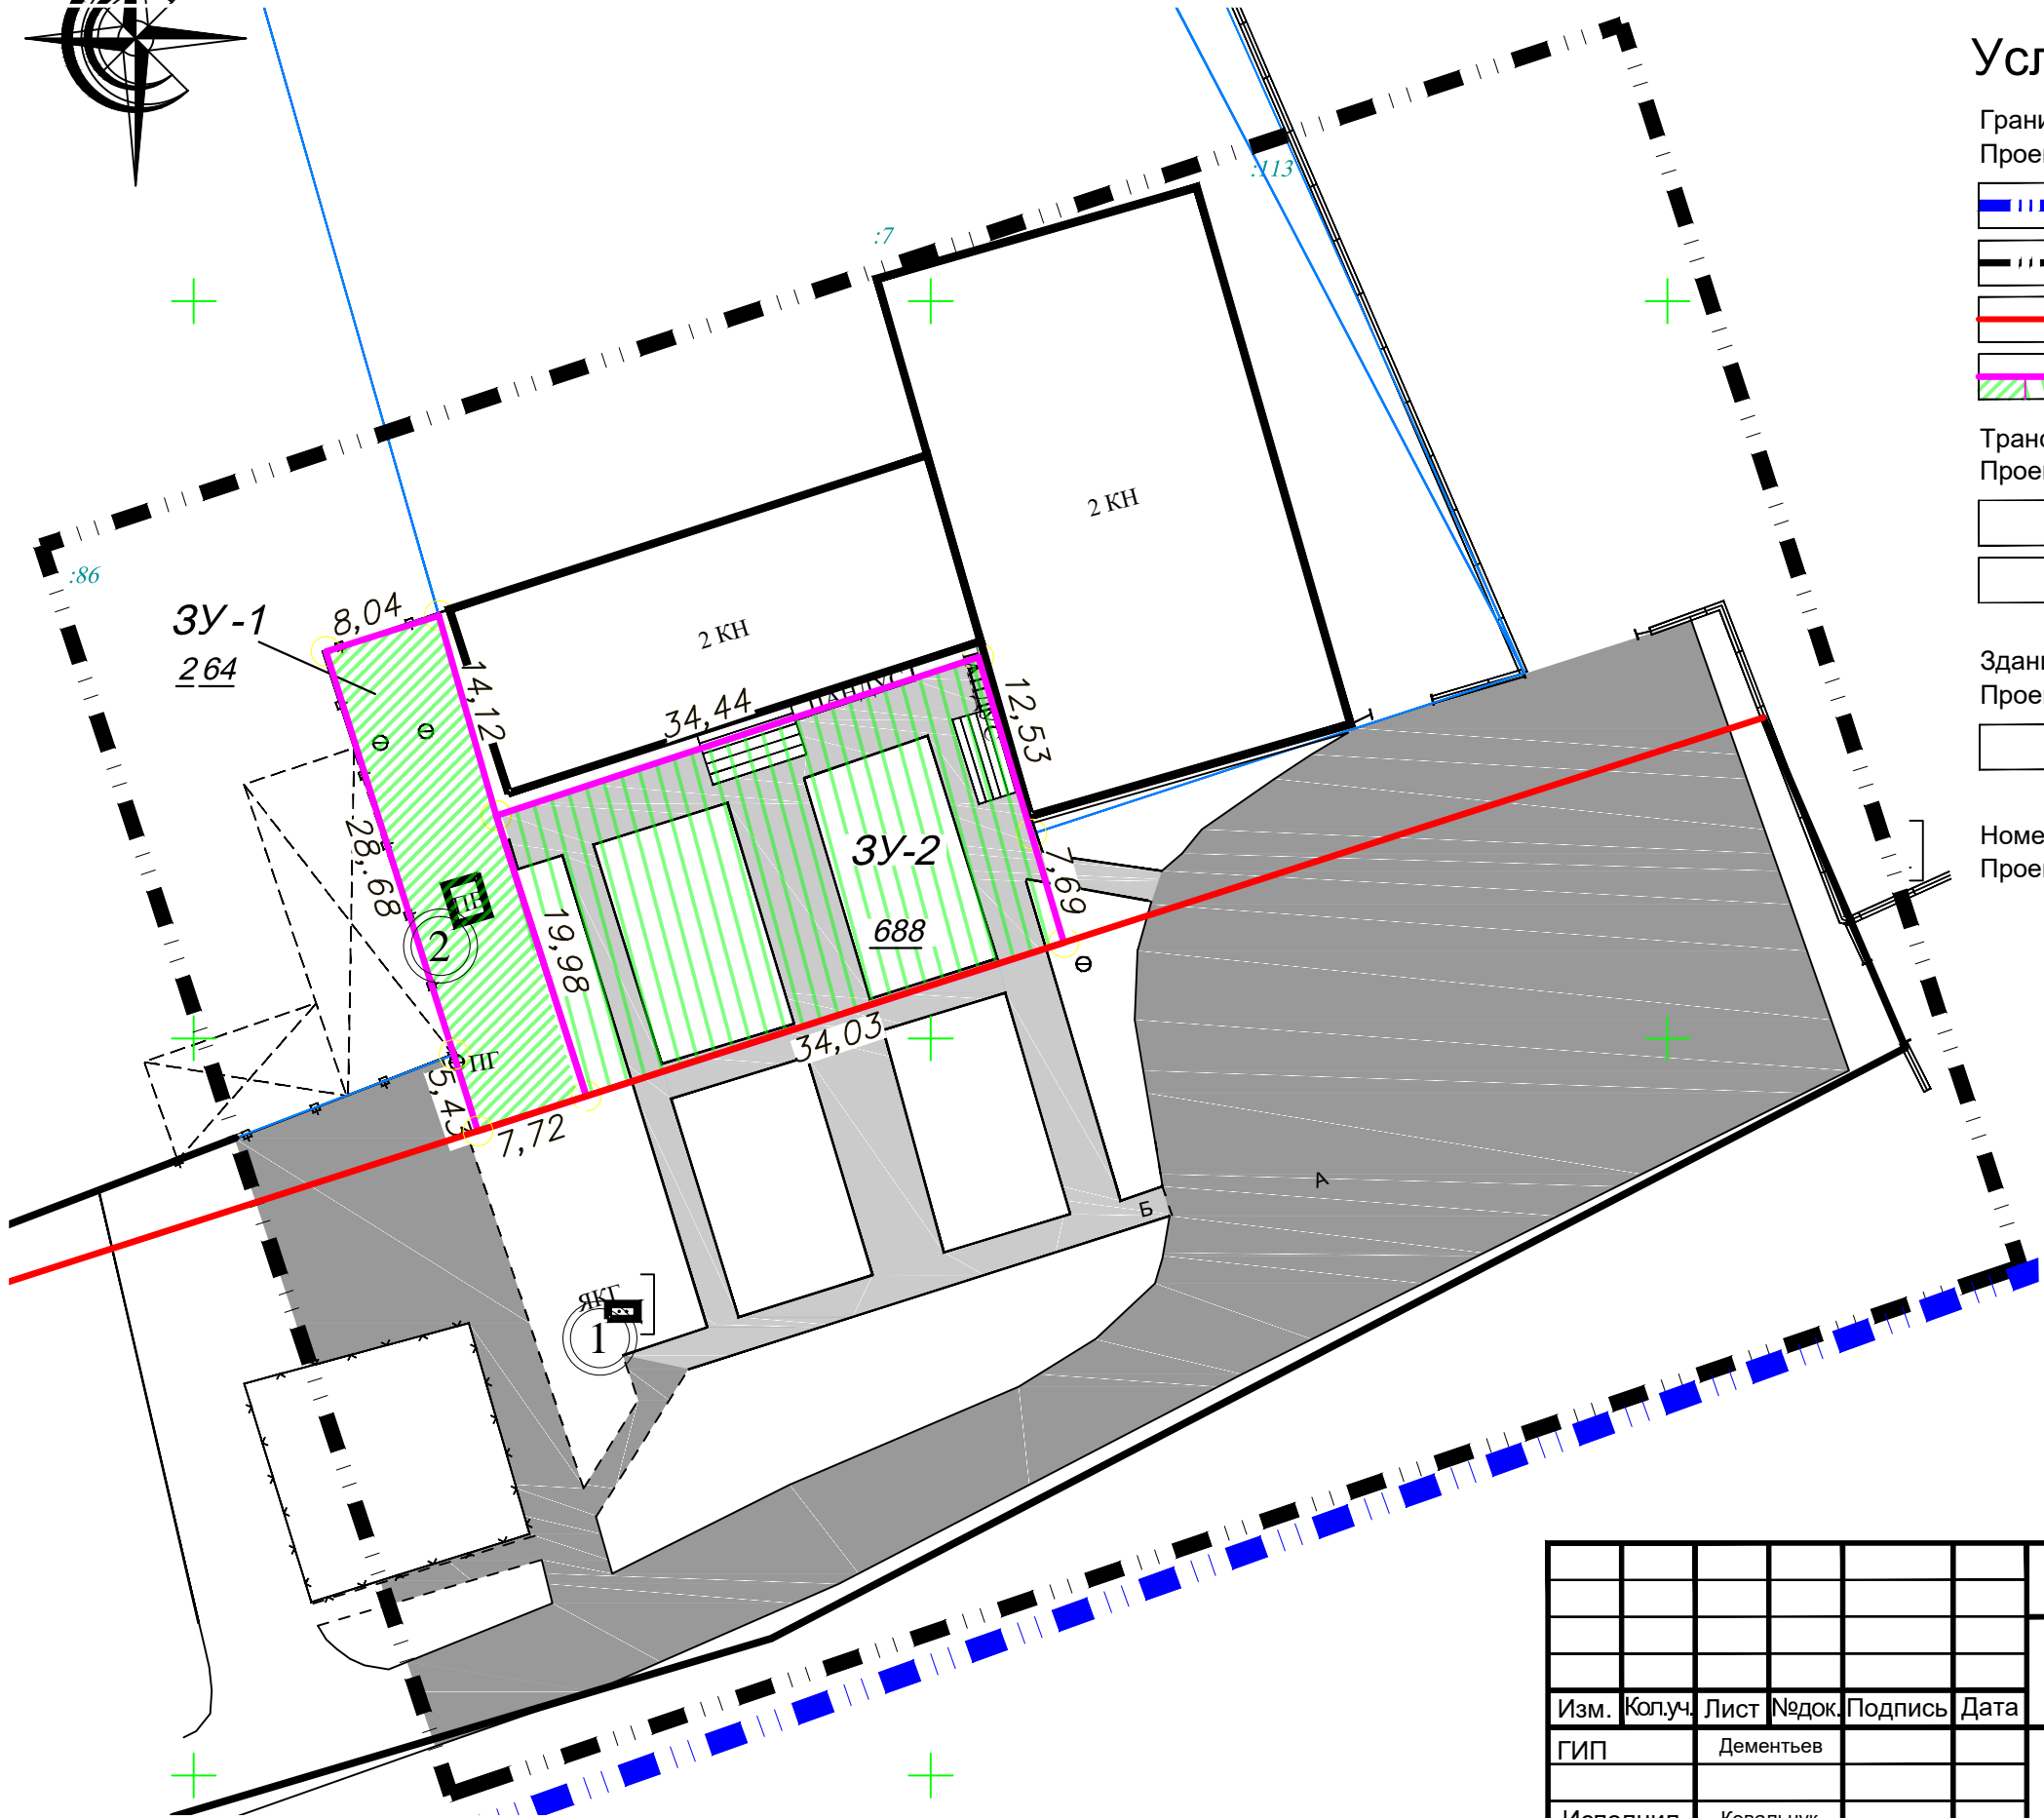


Чертеж межевания территории. М 1:500

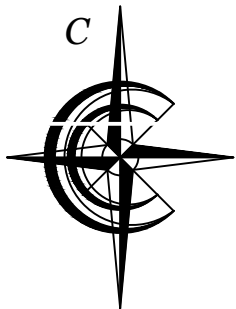

Условные обозначения:

- Границы:
Проект. Сущ.
- Границы района проектирования
 - Границы разработки территории 1,00 га
 - Красные линии
 - Участки, поставленные на кадастровый учет
- Транспортная инфраструктура:
Проект. Сущ.
- Дороги, проезды и парковки с асфальтовым покрытием
 - Дорожки с бетонным покрытием
- Здания и сооружения:
Проект. Сущ.
- Здания и сооружения
- Номер объекта на ГП:
Проект. Сущ.
- ① - ЯКГ (кабельный ящик)
 - ② - ПВ (пожарный водопровод)
- 40,0 - длины сторон
673 - площадь участка

Взамен инв. №	
Подпись и дата	
Инв. N подл.	

						М.2022.010793			
						Краснодарский край, г.Курганинск			
Изм.	Кол.уч.	Лист	Недок.	Подпись	Дата				
ГИП		Дементьев				Проект межевания территории (Основная часть)	Стадия	Лист	Листов
							П	4	
Исполнил		Ковальчук				Чертеж межевания территории. М 1:500	ИП Дементьева		