


Схема границ зон с особыми условиями использования территории . М 1:500

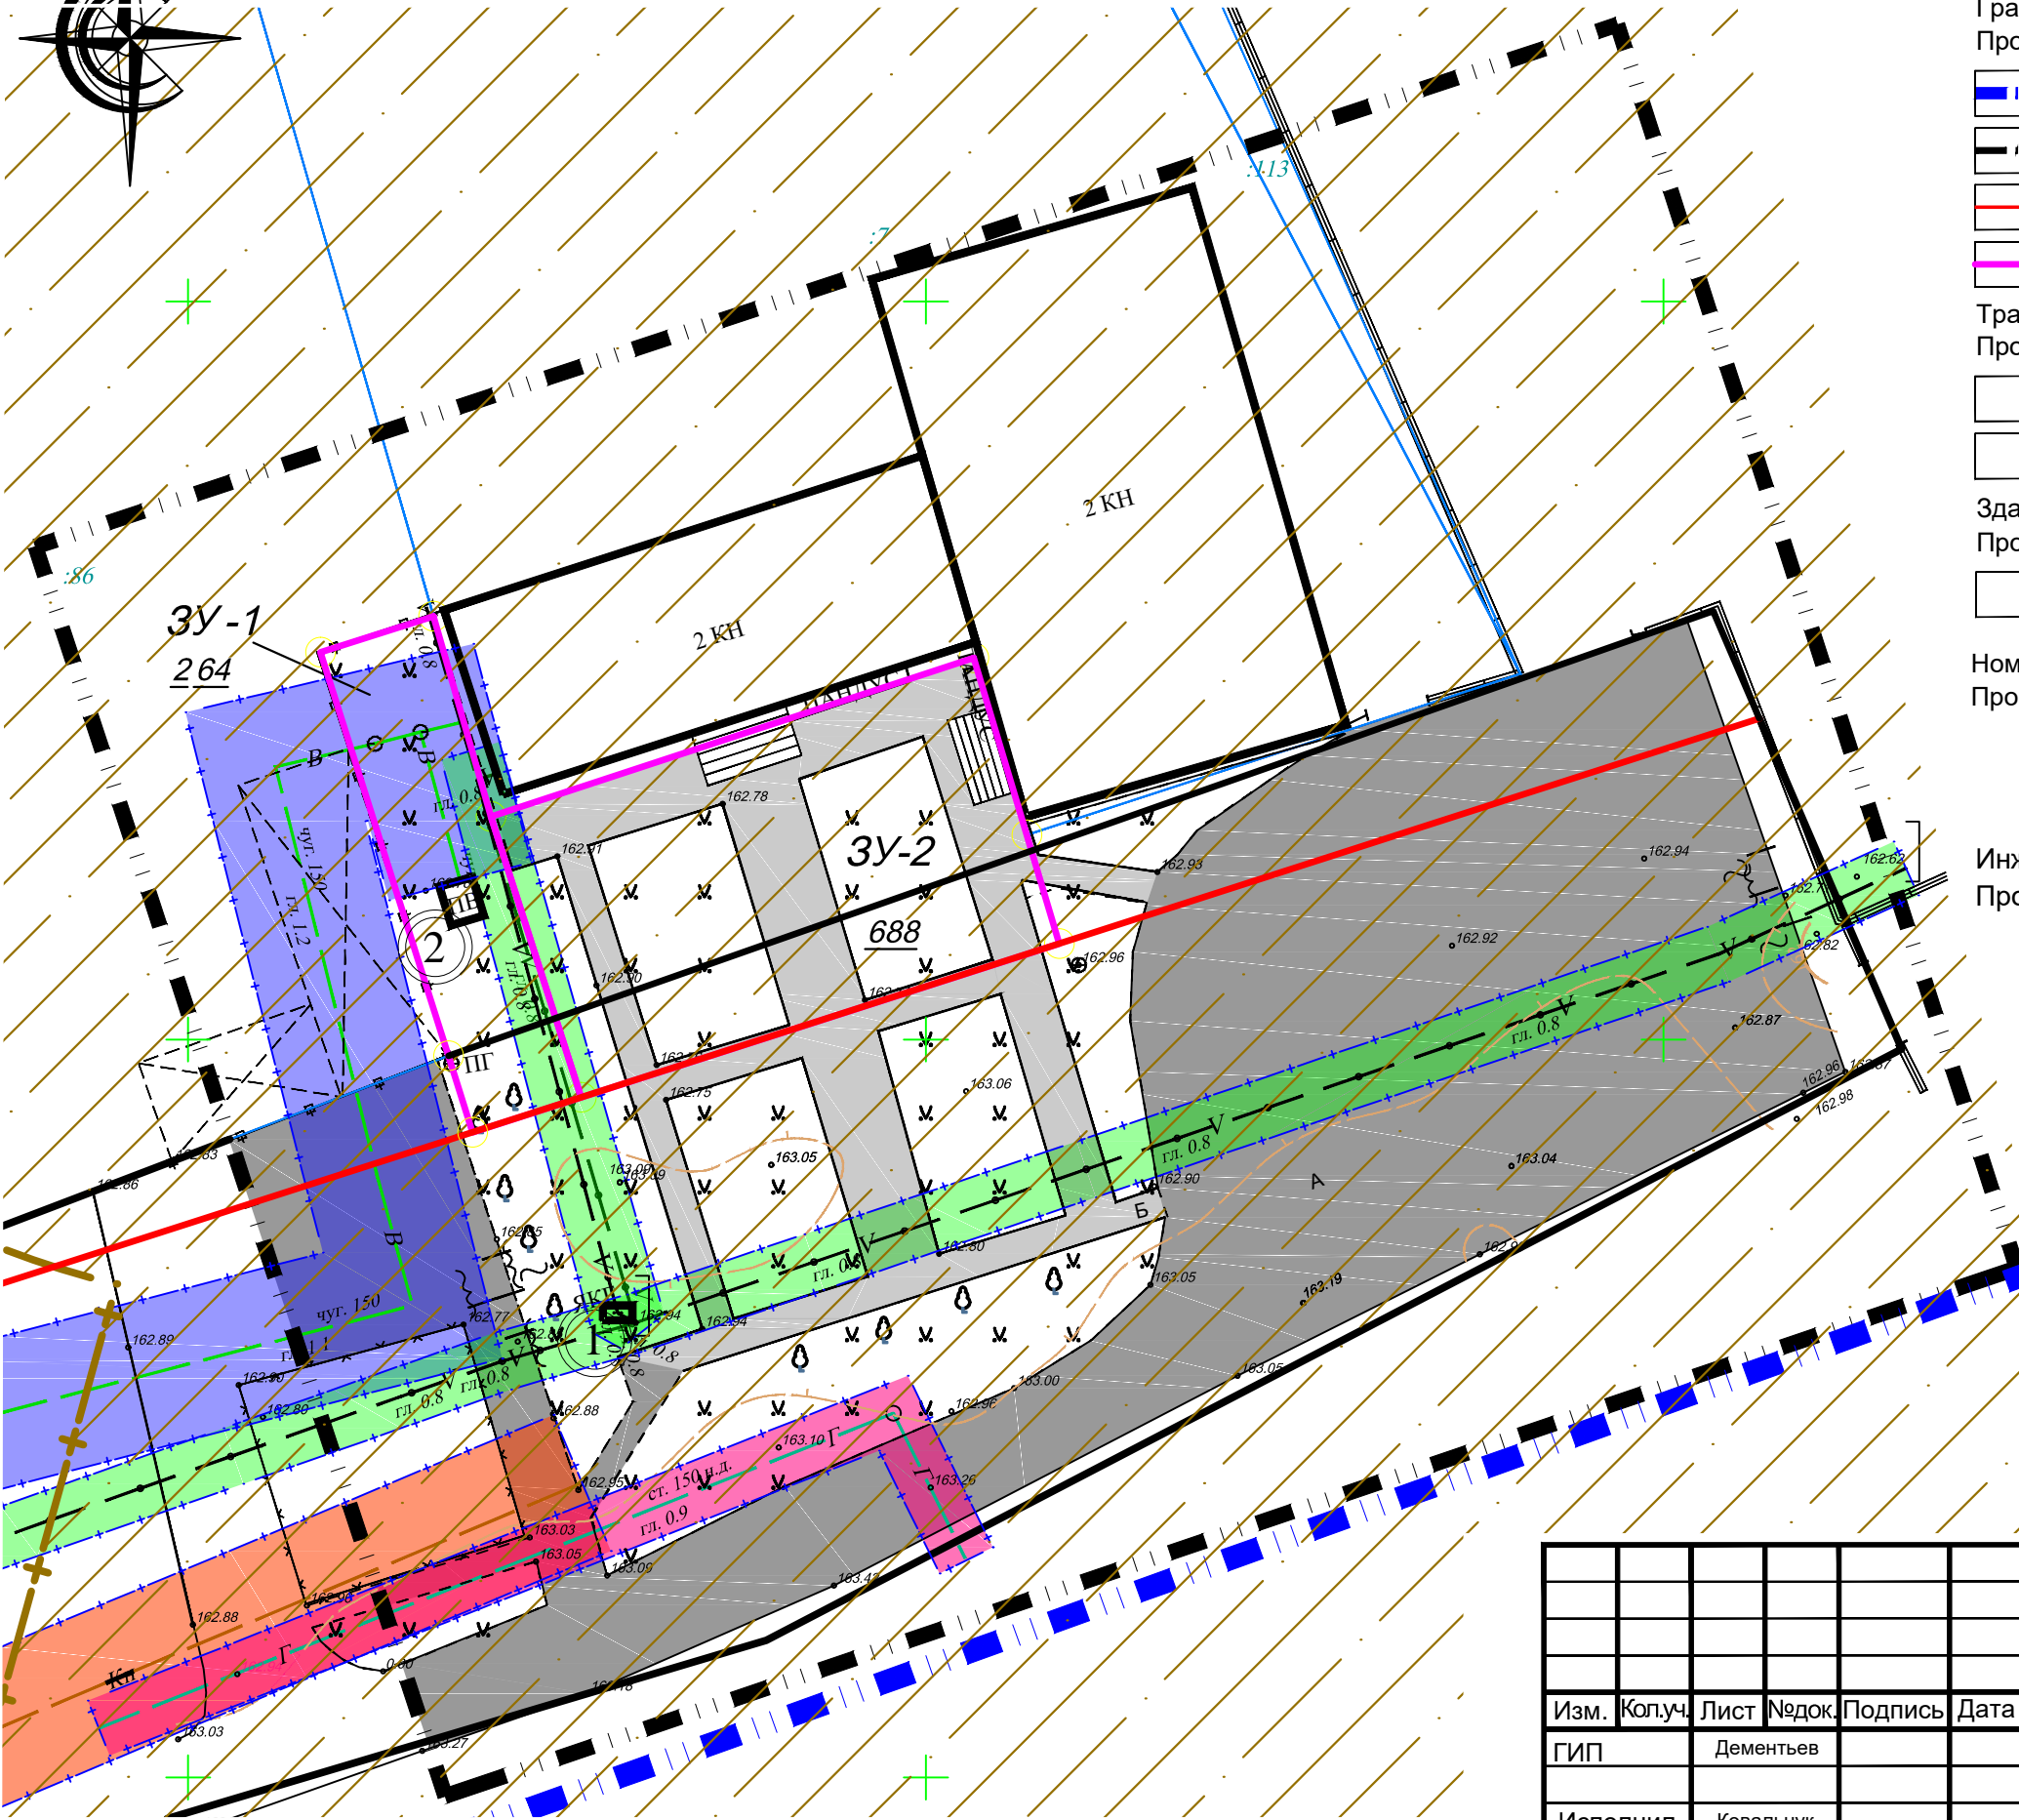

Условные обозначения:

- Границы:
Проект. Сущ.
- Границы района проектирования
 - Границы разработки территории 1,00 га
 - Красные линии
 - Участки, поставленные на кадастровый учет
- Транспортная инфраструктура:
Проект. Сущ.
- Дороги, проезды и парковки с асфальтовым покрытием
 - Дорожки с бетонным покрытием
- Здания и сооружения:
Проект. Сущ.
- Здания и сооружения
- Номер объекта на ГП:
Проект. Сущ.
- ЯКГ (кабельный ящик)
 - ПВ (пожарный водопровод)
- Инженерная инфраструктура:
Проект. Сущ.
- кабель связи
 - Газопровод
 - Водопровод
 - Канализация
- Зоны с особыми условиями использования территории:
Проект. Сущ.
- Охранная зона сети связи
 - Охранная зона газопровода
 - Охранная зона водопровода
 - Охранная зона канализации
 - Санитарно-защитные зоны

Взамен инв. №	
Подпись и дата	
Инв. N подл.	

						М.2022.010793					
						Краснодарский край, г.Курганинск					
Изм.	Кол.уч.	Лист	№ док.	Подпись	Дата	Проект межевания территории Материалы по обоснованию	Стадия	Лист	Листов		
ГИП		Дементьев					П	2			
Исполнил		Ковальчук					ИП Дементьева				
						Схема границ зон с особыми условиями использования территории. М 1:500					