СОГЛАСОВАНО:

Исполняющий обязанности главы
Курганинского городского поселения
Курганинского район
_____ С.В. Мезрина
_____2015г.

Начальник управления архитектуры
и градостроительства, главный архитектор
администрации муниципального
образования Курганинский район
_____А.Д. Гурнеев
_____2015г.

ЧЕРТЕЖ ПЛАНИРОВКИ
М1:500

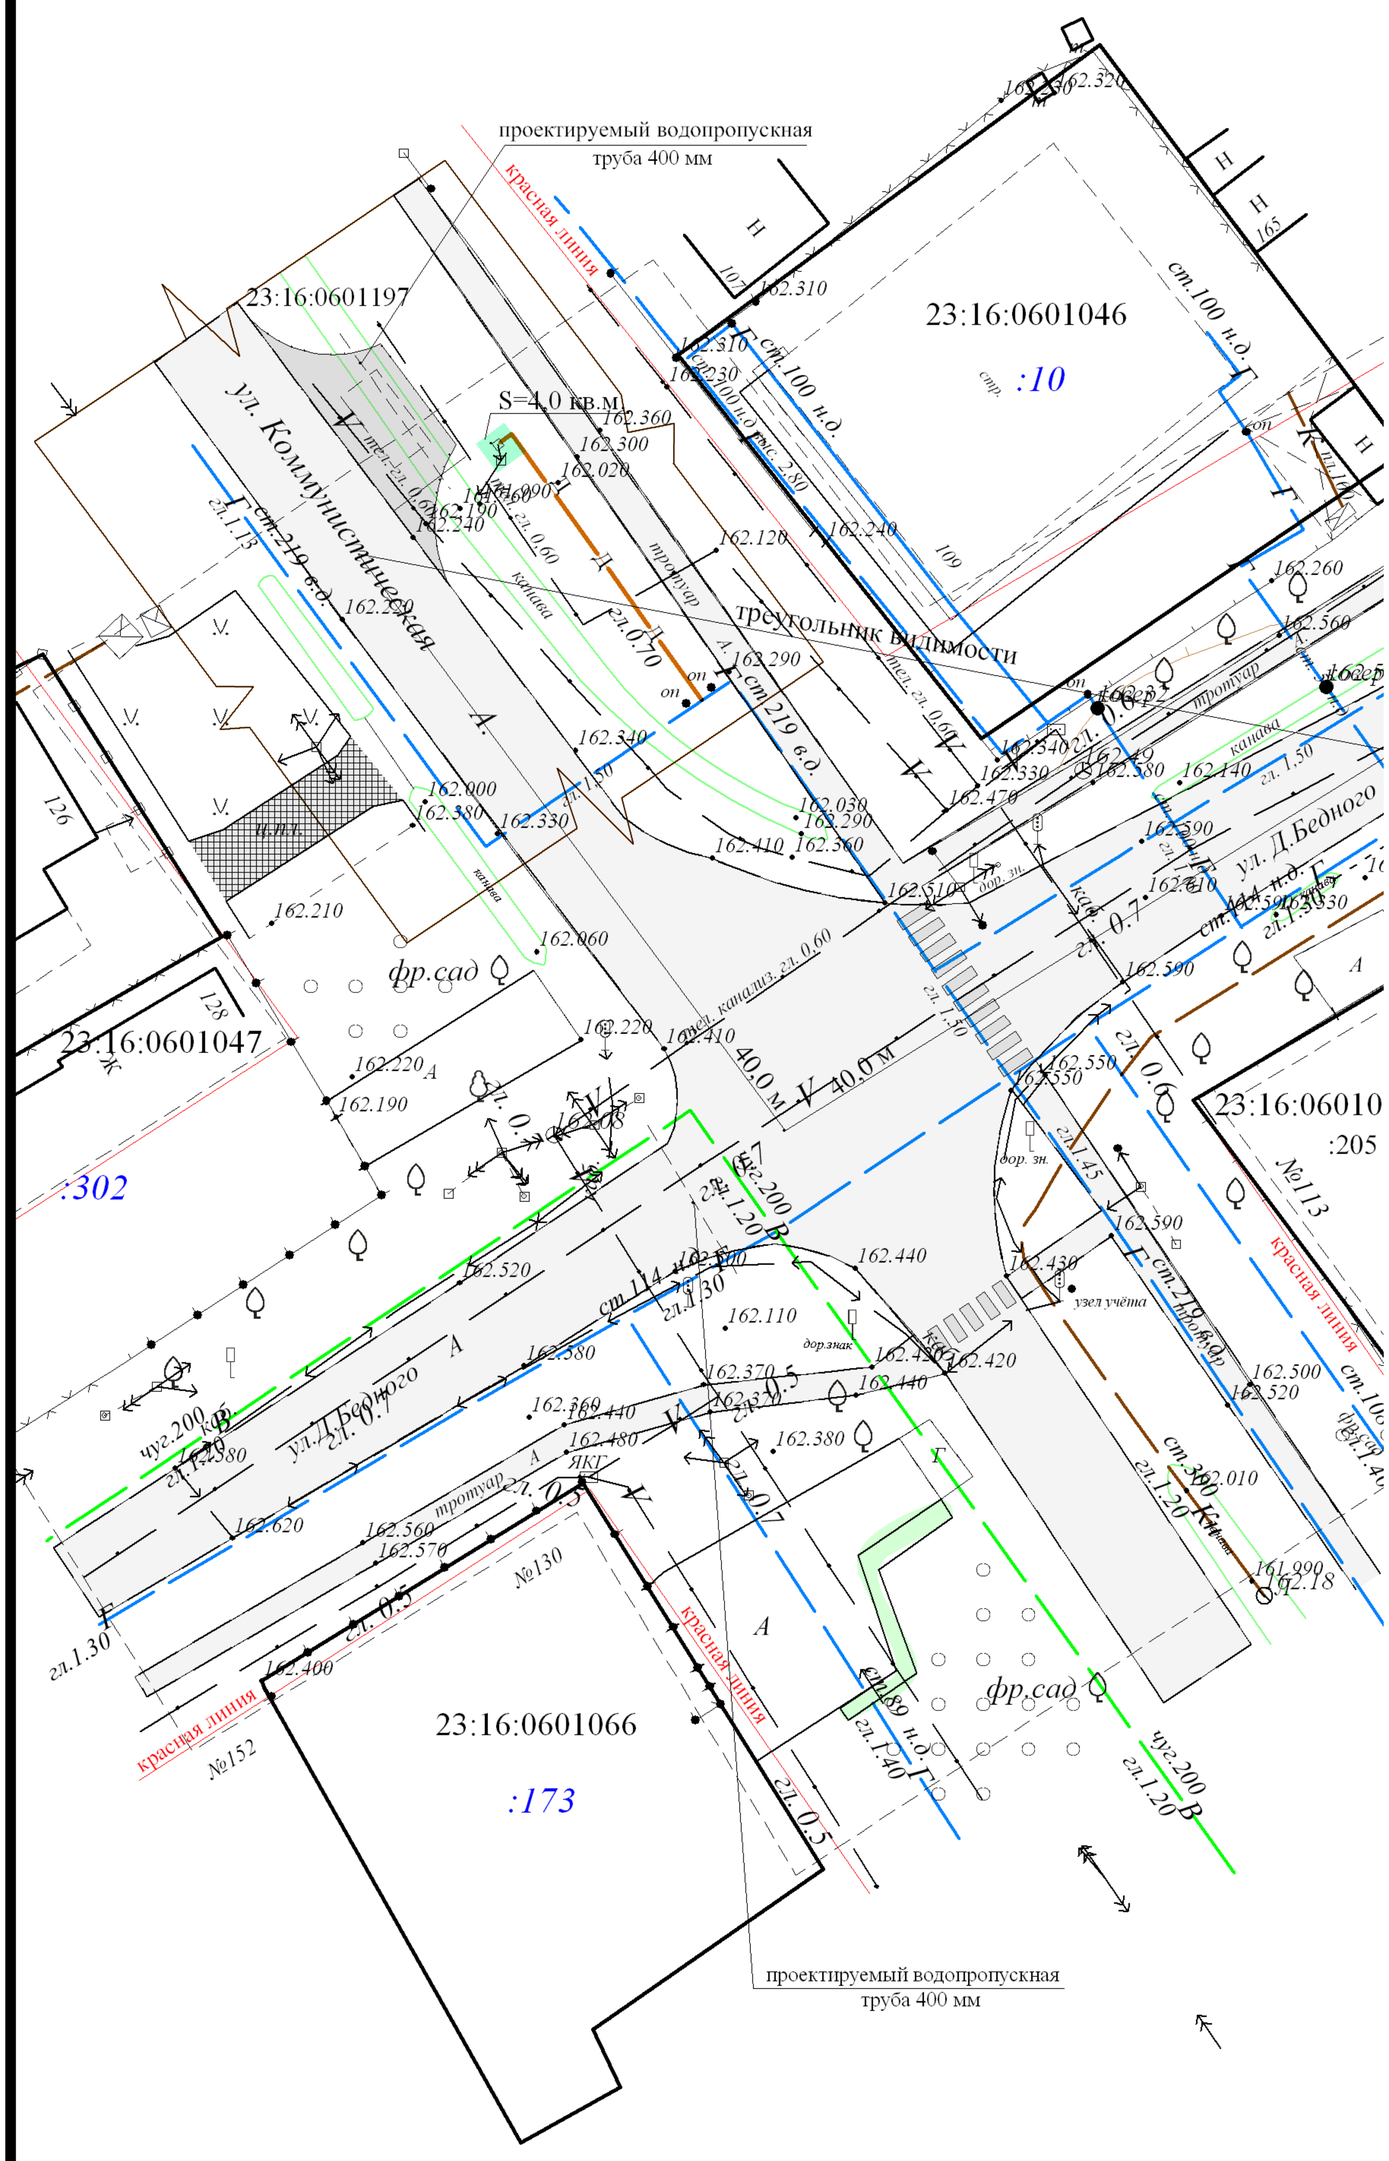

УСЛОВНЫЕ ОБОЗНАЧЕНИЯ

ГРАНИЦЫ

- границы планировки
- границы топосъемки
- существующие красные линии
- :10 земельные участки стоящие на кадастровом учете
- образуемый земельный участок для размещения станции катодной защиты

ЗДАНИЯ И СООРУЖЕНИЯ

- Ж индивидуальной жилой застройки (сущ.)
- установка защиты газопровода от электрохимической корозии (проект.)

ОБЪЕКТЫ ТРАНСПОРТНОЙ ИНФРАСТРУКТУРЫ

- существующая улично-дорожная сеть
- кювет (сущ.)
- пешеходный тротуар (сущ.)
- пешеходный переход (сущ.)
- парковка на одно машиноместо (проект.)

ОБЪЕКТЫ ИНЖЕНЕРНОЙ ИНФРАСТРУКТУРЫ

- → ← линия электропередач 0,4 кВ (сущ.)
- ↠ ↞ линия электропередач 10 кВ (сущ.)
- Г в.д. газопровод высокого давления (сущ.)
- Г н.д. газопровод низкого давления (сущ.)
- В водопровод (сущ.)
- Кн канализация напорная (сущ.)
- электрическая опора (проект.)
- → ← линия электропередач 0,4 кВ (проект.)
- Д дренажный кабель (проект.)

Изм.	Кол.уч	Лист	№ док.	Подп.	Дата	Заказчик: ОАО "Курганинскрайгаз"		
						Проект планировки и проект межевания части территории г. Курганинска, расположенной на пересечении улиц Д. Бедного- Коммунистическая		
Директор		Тверезенко С				Проект планировки и проект межевания территории	Стадия	Лист	Листов
ГАП		Куликова Е.Г					П	3	
Исполнитель		Попова Н. А.							
						Чертеж планировки М 1:500.	МУП МО Курганинский район "АГЦ" г. Курганинск 2015г		