


Схема вертикальной планировки и инженерной подготовки территории
М 1:1000

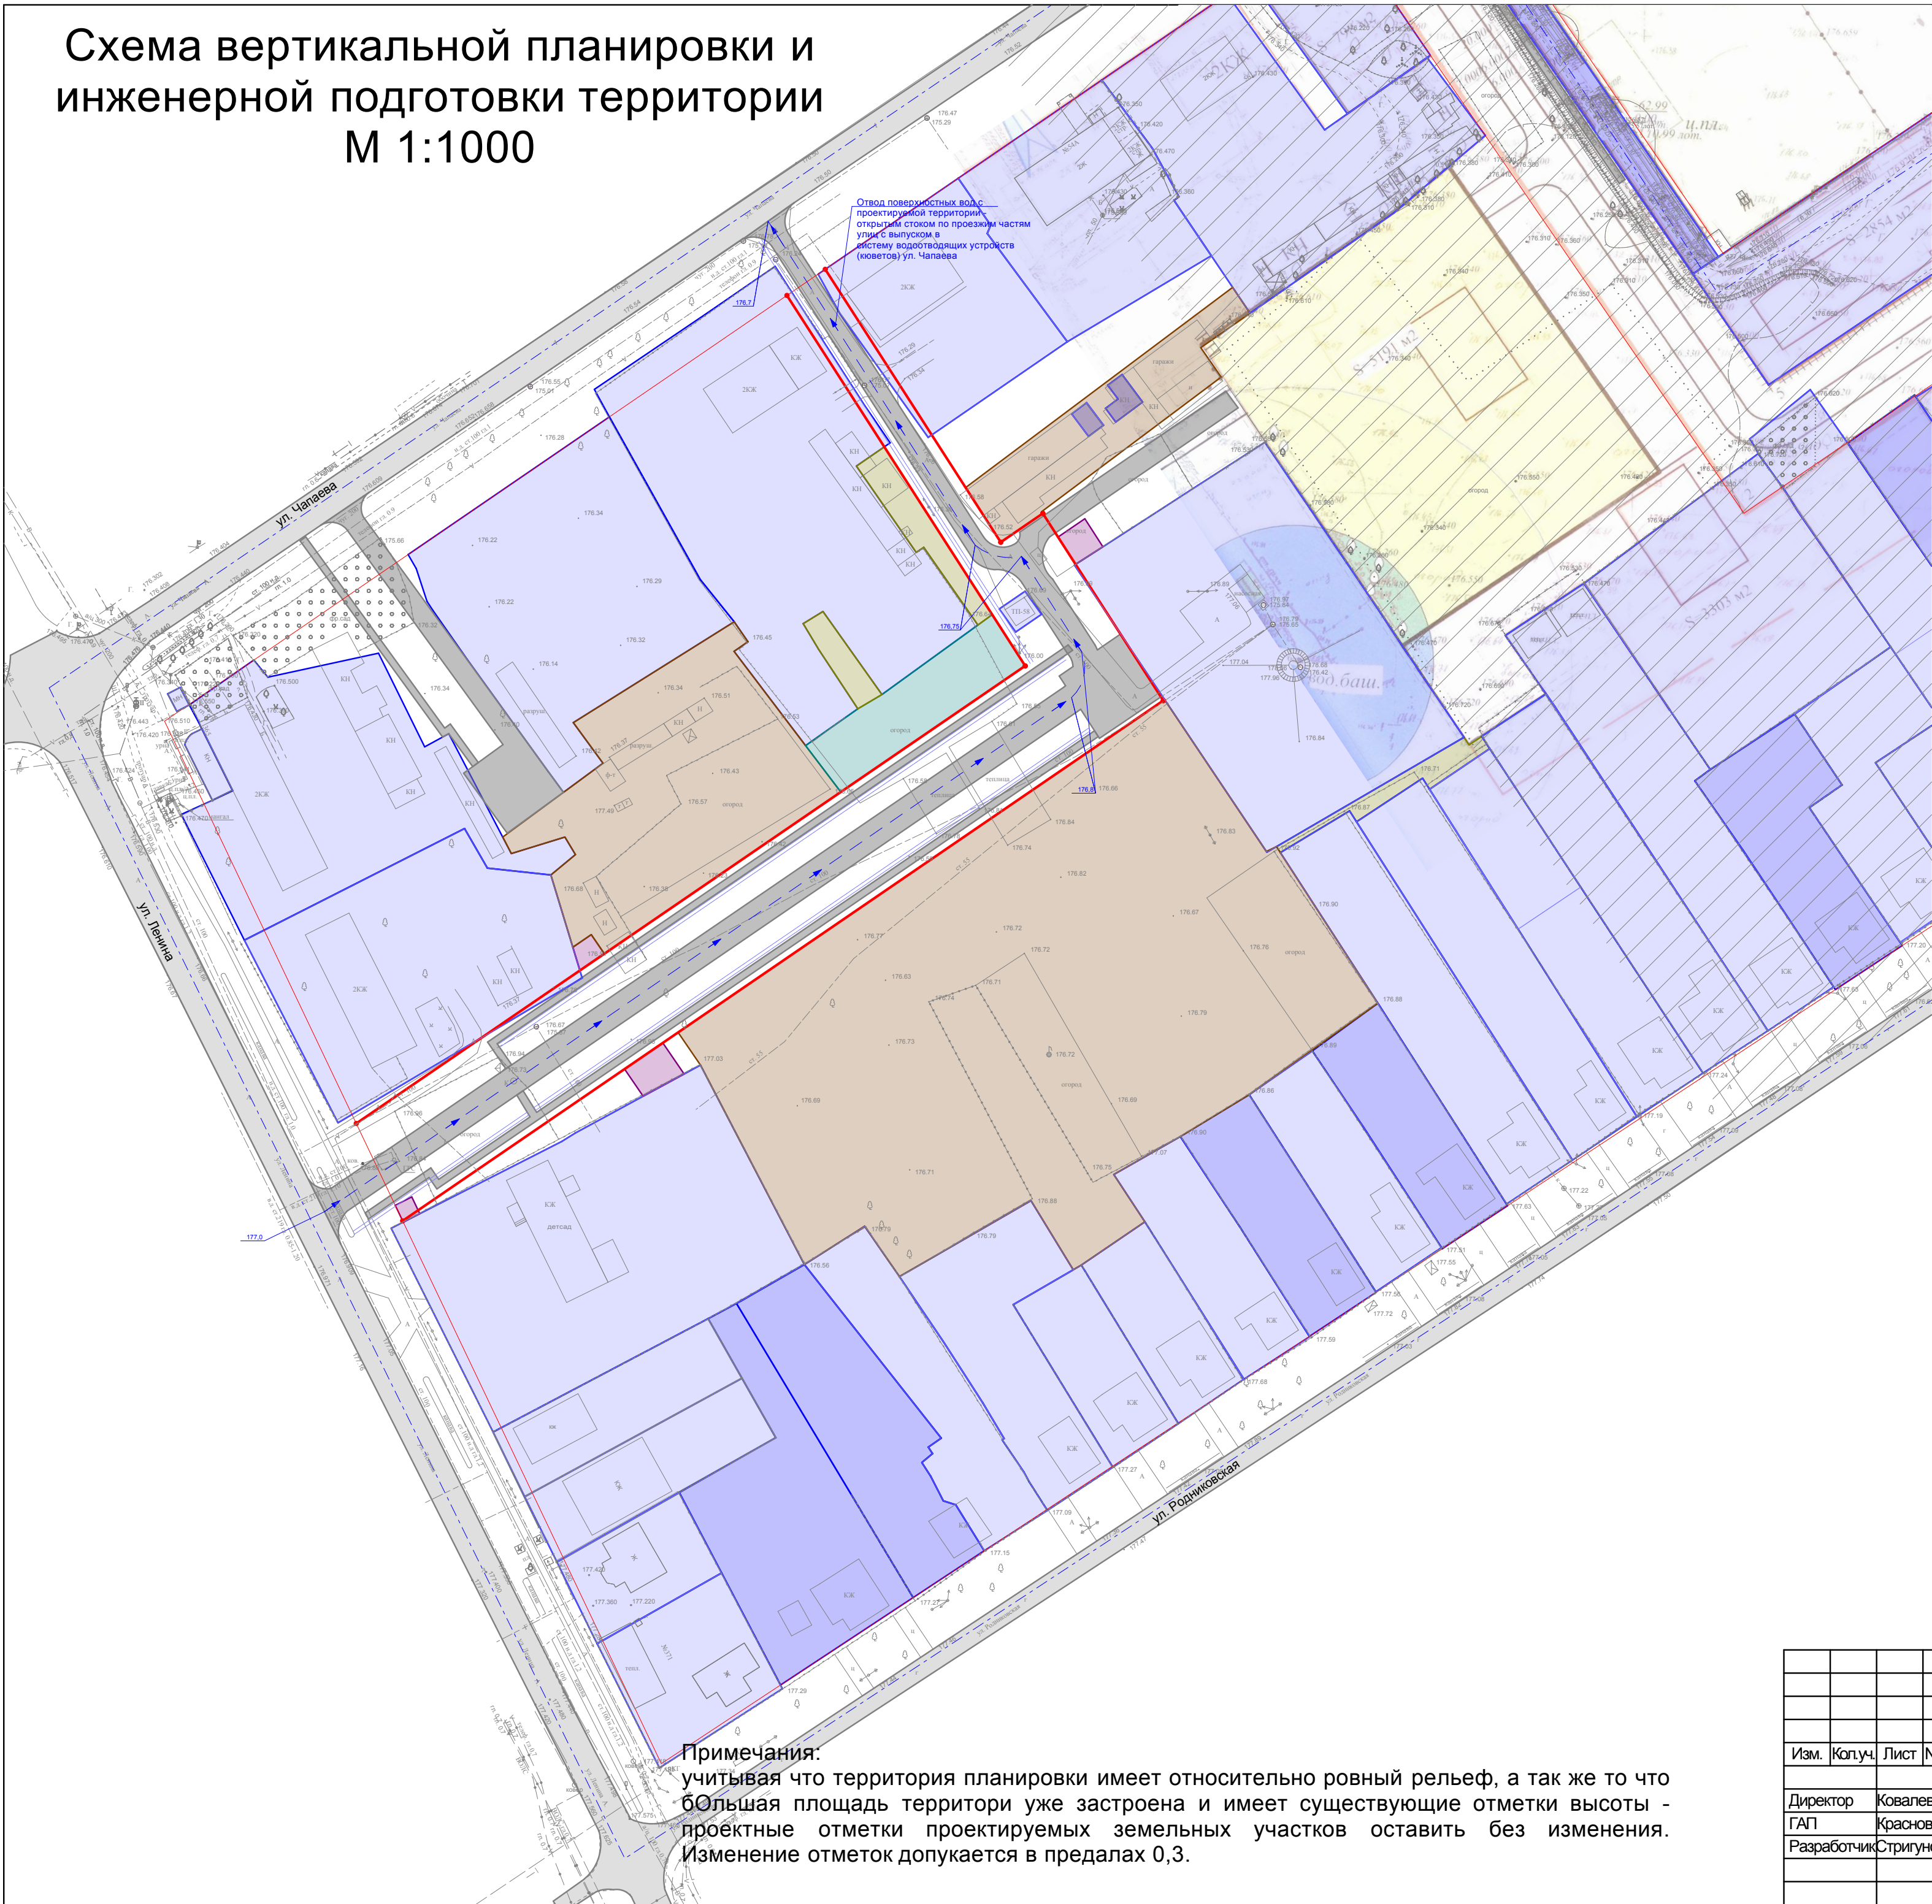

Условные обозначения:

- красная линия существующая
- красная линия проектируемая
- территория подлежащая планировке
- территория на которую ранее был выполнен проект планировки
- существующие земельные участки с измененными границами без изменения площади
- существующие земельные участки не стоящие на государственном кадастровом учете
- проектируемые земельные участки для строительства объектов капитального строительства
- проектируемые земельные участки для размещения детских, спортивных и игровых площадок
- проектируемые земельные участки для размещения инженерной инфраструктуры
- проектируемые земельные участки предназначенные для перераспределения из государственной собственности в частную
- проектируемое озеленение

Примечания:
учитывая что территория планировки имеет относительно ровный рельеф, а так же то что большая площадь территории уже застроена и имеет существующие отметки высоты - проектные отметки проектируемых земельных участков оставить без изменения. Изменение отметок допукается в предалах 0,3.

						Заказчик: Администрация Курганинского городского поселения Курганинского района				
						Краснодарский край, Курганинский район, город Курганинск, 177 квартал				
Изм.	Кол.уч.	Лист	№Док.	Подп.	Дата					
Директор		Ковалев А.О.				Проект планировки и проект межевания территории 177 квартала города Курганинска	Стадия	Лист	Листов	
ГАП		Краснова О.М.					П	6		
Разработчик		Стригунов Е.А.					Схема вертикальной планировки и инженерной подготовки территории	ООО "ПМК" г. Краснодар		