ЧЕРТЕЖ МЕЖЕВАНИЯ
М1:500

СОГЛАСОВАНО:

Исполняющий обязанности главы
Курганинского городского поселения
Курганинского район
_____ С.В. Мезрина
_____2015г.

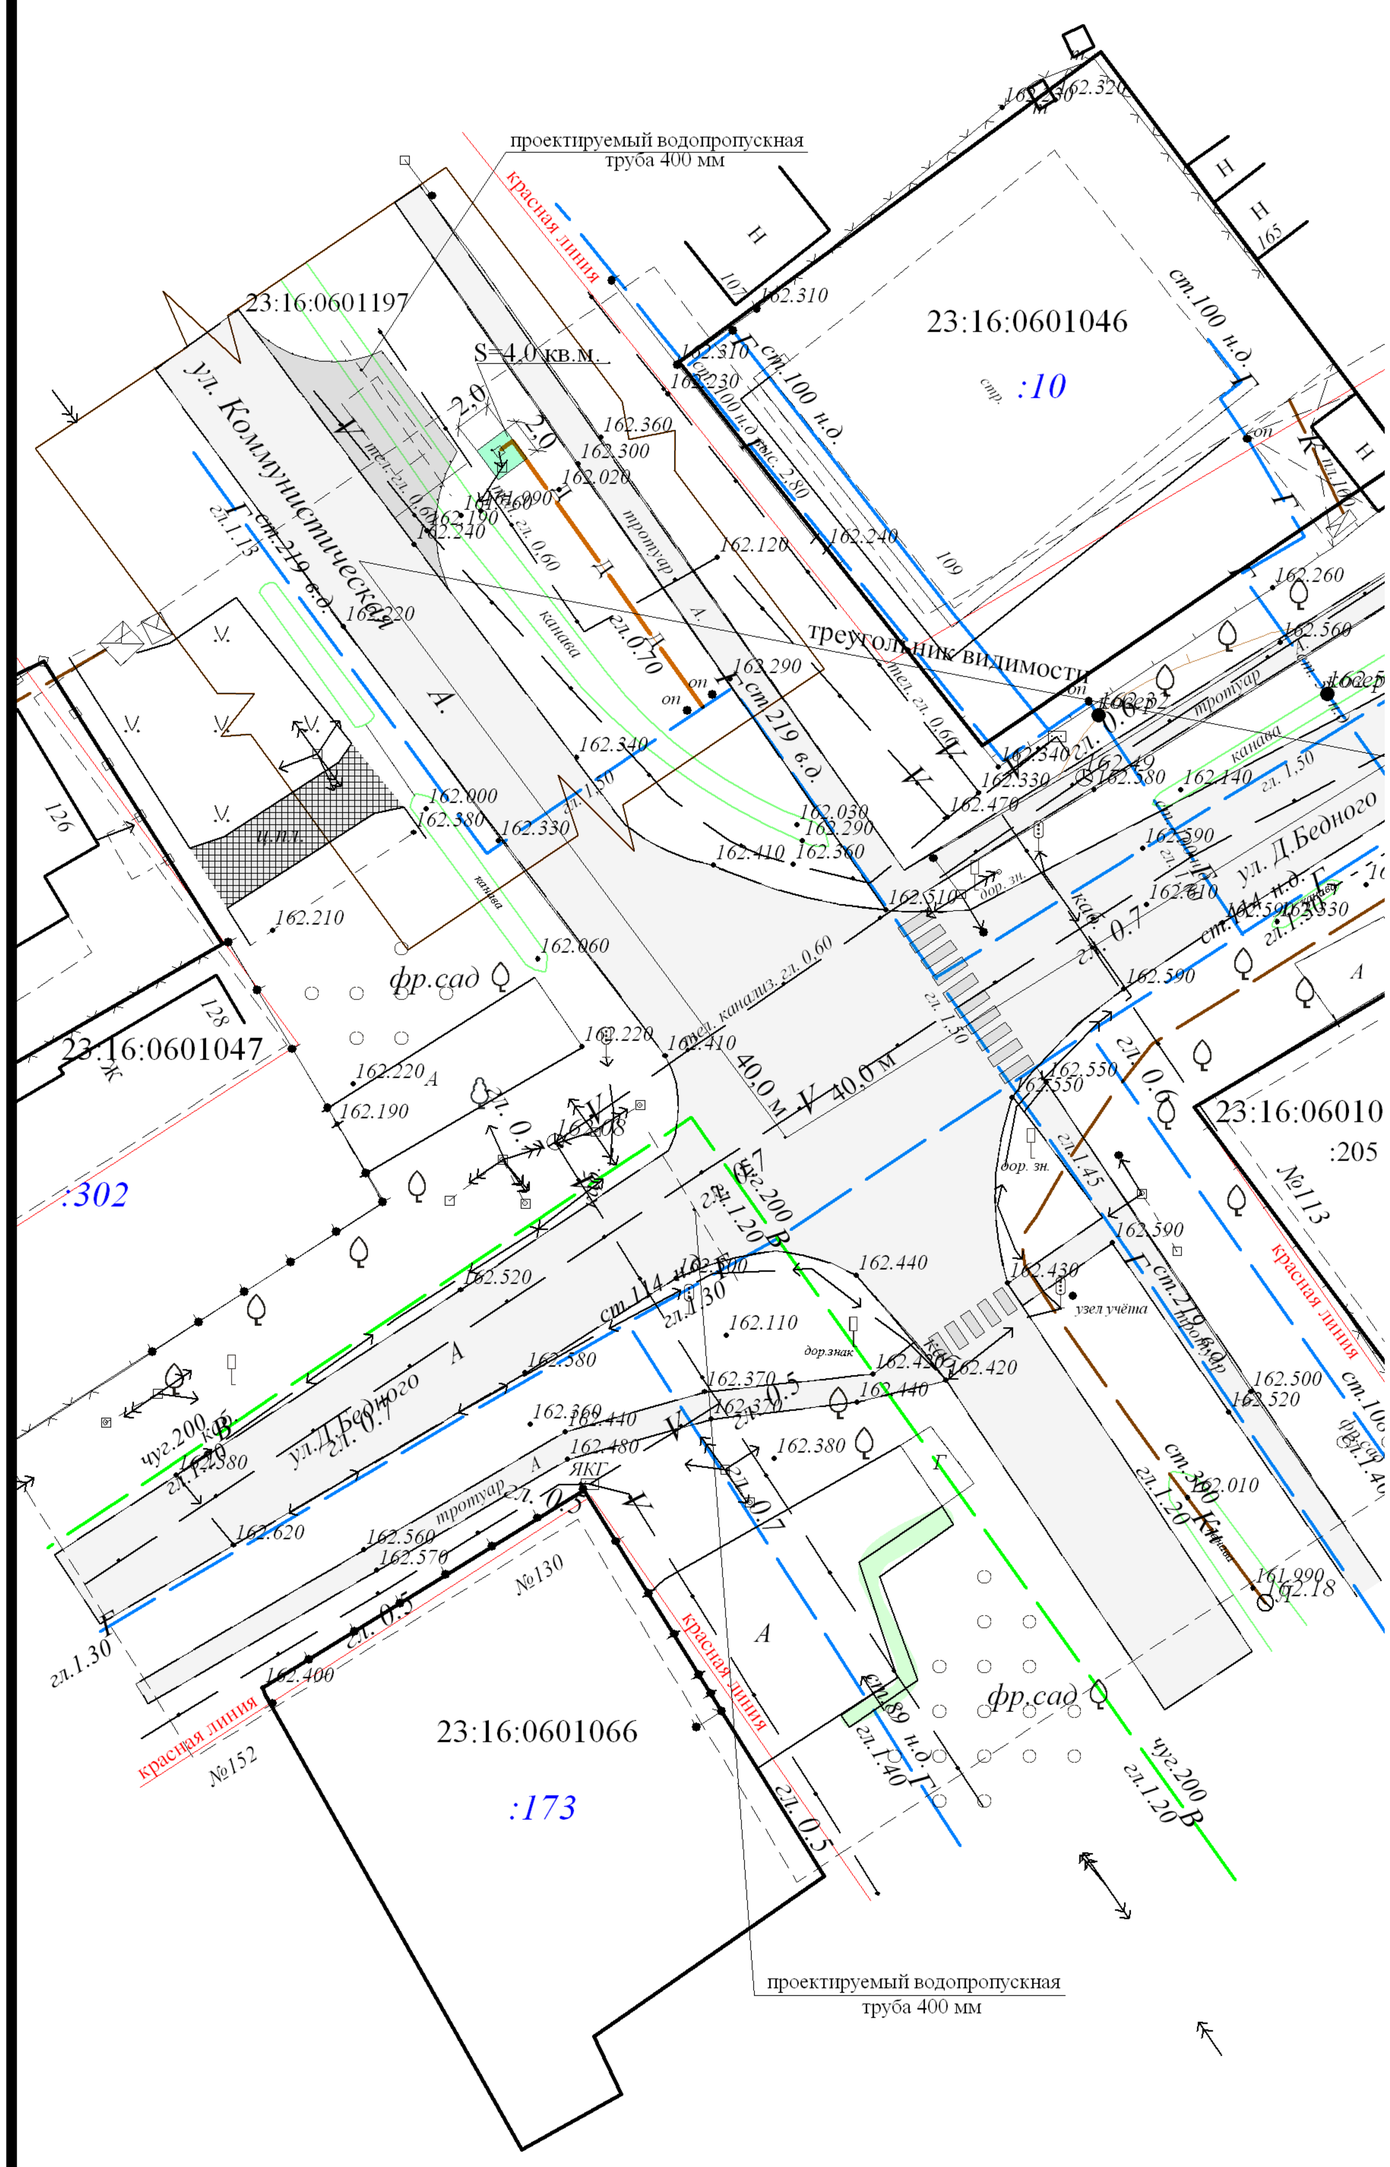

УСЛОВНЫЕ ОБОЗНАЧЕНИЯ

ГРАНИЦЫ

- границы планировки
- границы топосъемки
- существующие красные линии
- :10 - земельные участки стоящие на кадастровом учете
- образуемый земельный участок для размещения станции катодной защиты

ЗДАНИЯ И СООРУЖЕНИЯ

- Ж - индивидуальной жилой застройки (сущ.)
- установка защиты газопровода от электрохимической корозии (проект.)

ОБЪЕКТЫ ТРАНСПОРТНОЙ ИНФРАСТРУКТУРЫ

- существующая улично-дорожная сеть
- кювет (сущ.)
- пешеходный тротуар (сущ.)
- пешеходный переход (сущ.)
- парковка на одно машиноместо (проект.)

ОБЪЕКТЫ ИНЖЕНЕРНОЙ ИНФРАСТРУКТУРЫ

- → ← - линия электропередач 0,4 кВ (сущ.)
- » « - линия электропередач 10 кВ (сущ.)
- Г в.д. - газопровод высокого давления (сущ.)
- Г н.д. - газопровод низкого давления (сущ.)
- В - водопровод (сущ.)
- Кн - канализация напорная (сущ.)
- электрическая опора (проект.)
- → ← - линия электропередач 0,4 кВ (проект.)
- Д - дренажный кабель (проект.)

						Заказчик: ОАО "Курганинскрайгаз"
Изм.	Кол.уч	Лист	№ док.	Подп.	Дата	Проект планировки и проект межевания части территории г. Курганинска, расположенной на пересечении улиц Д. Бедного- Коммунистическая
Директор		Тверезенко С				Проект планировки и проект межевания территории — Стадия: П; Лист: 5; Листов:
ГАП		Куликова Е.Г				
Исполнитель		Попова Н. А.				
						Чертеж межевания М 1:500. — МУП МО Курганинский район "АГЦ" г. Курганинск 2015г