


Схема организации улично-дорожной  
сети  
Схема инженерной инфраструктуры  
М 1:1000

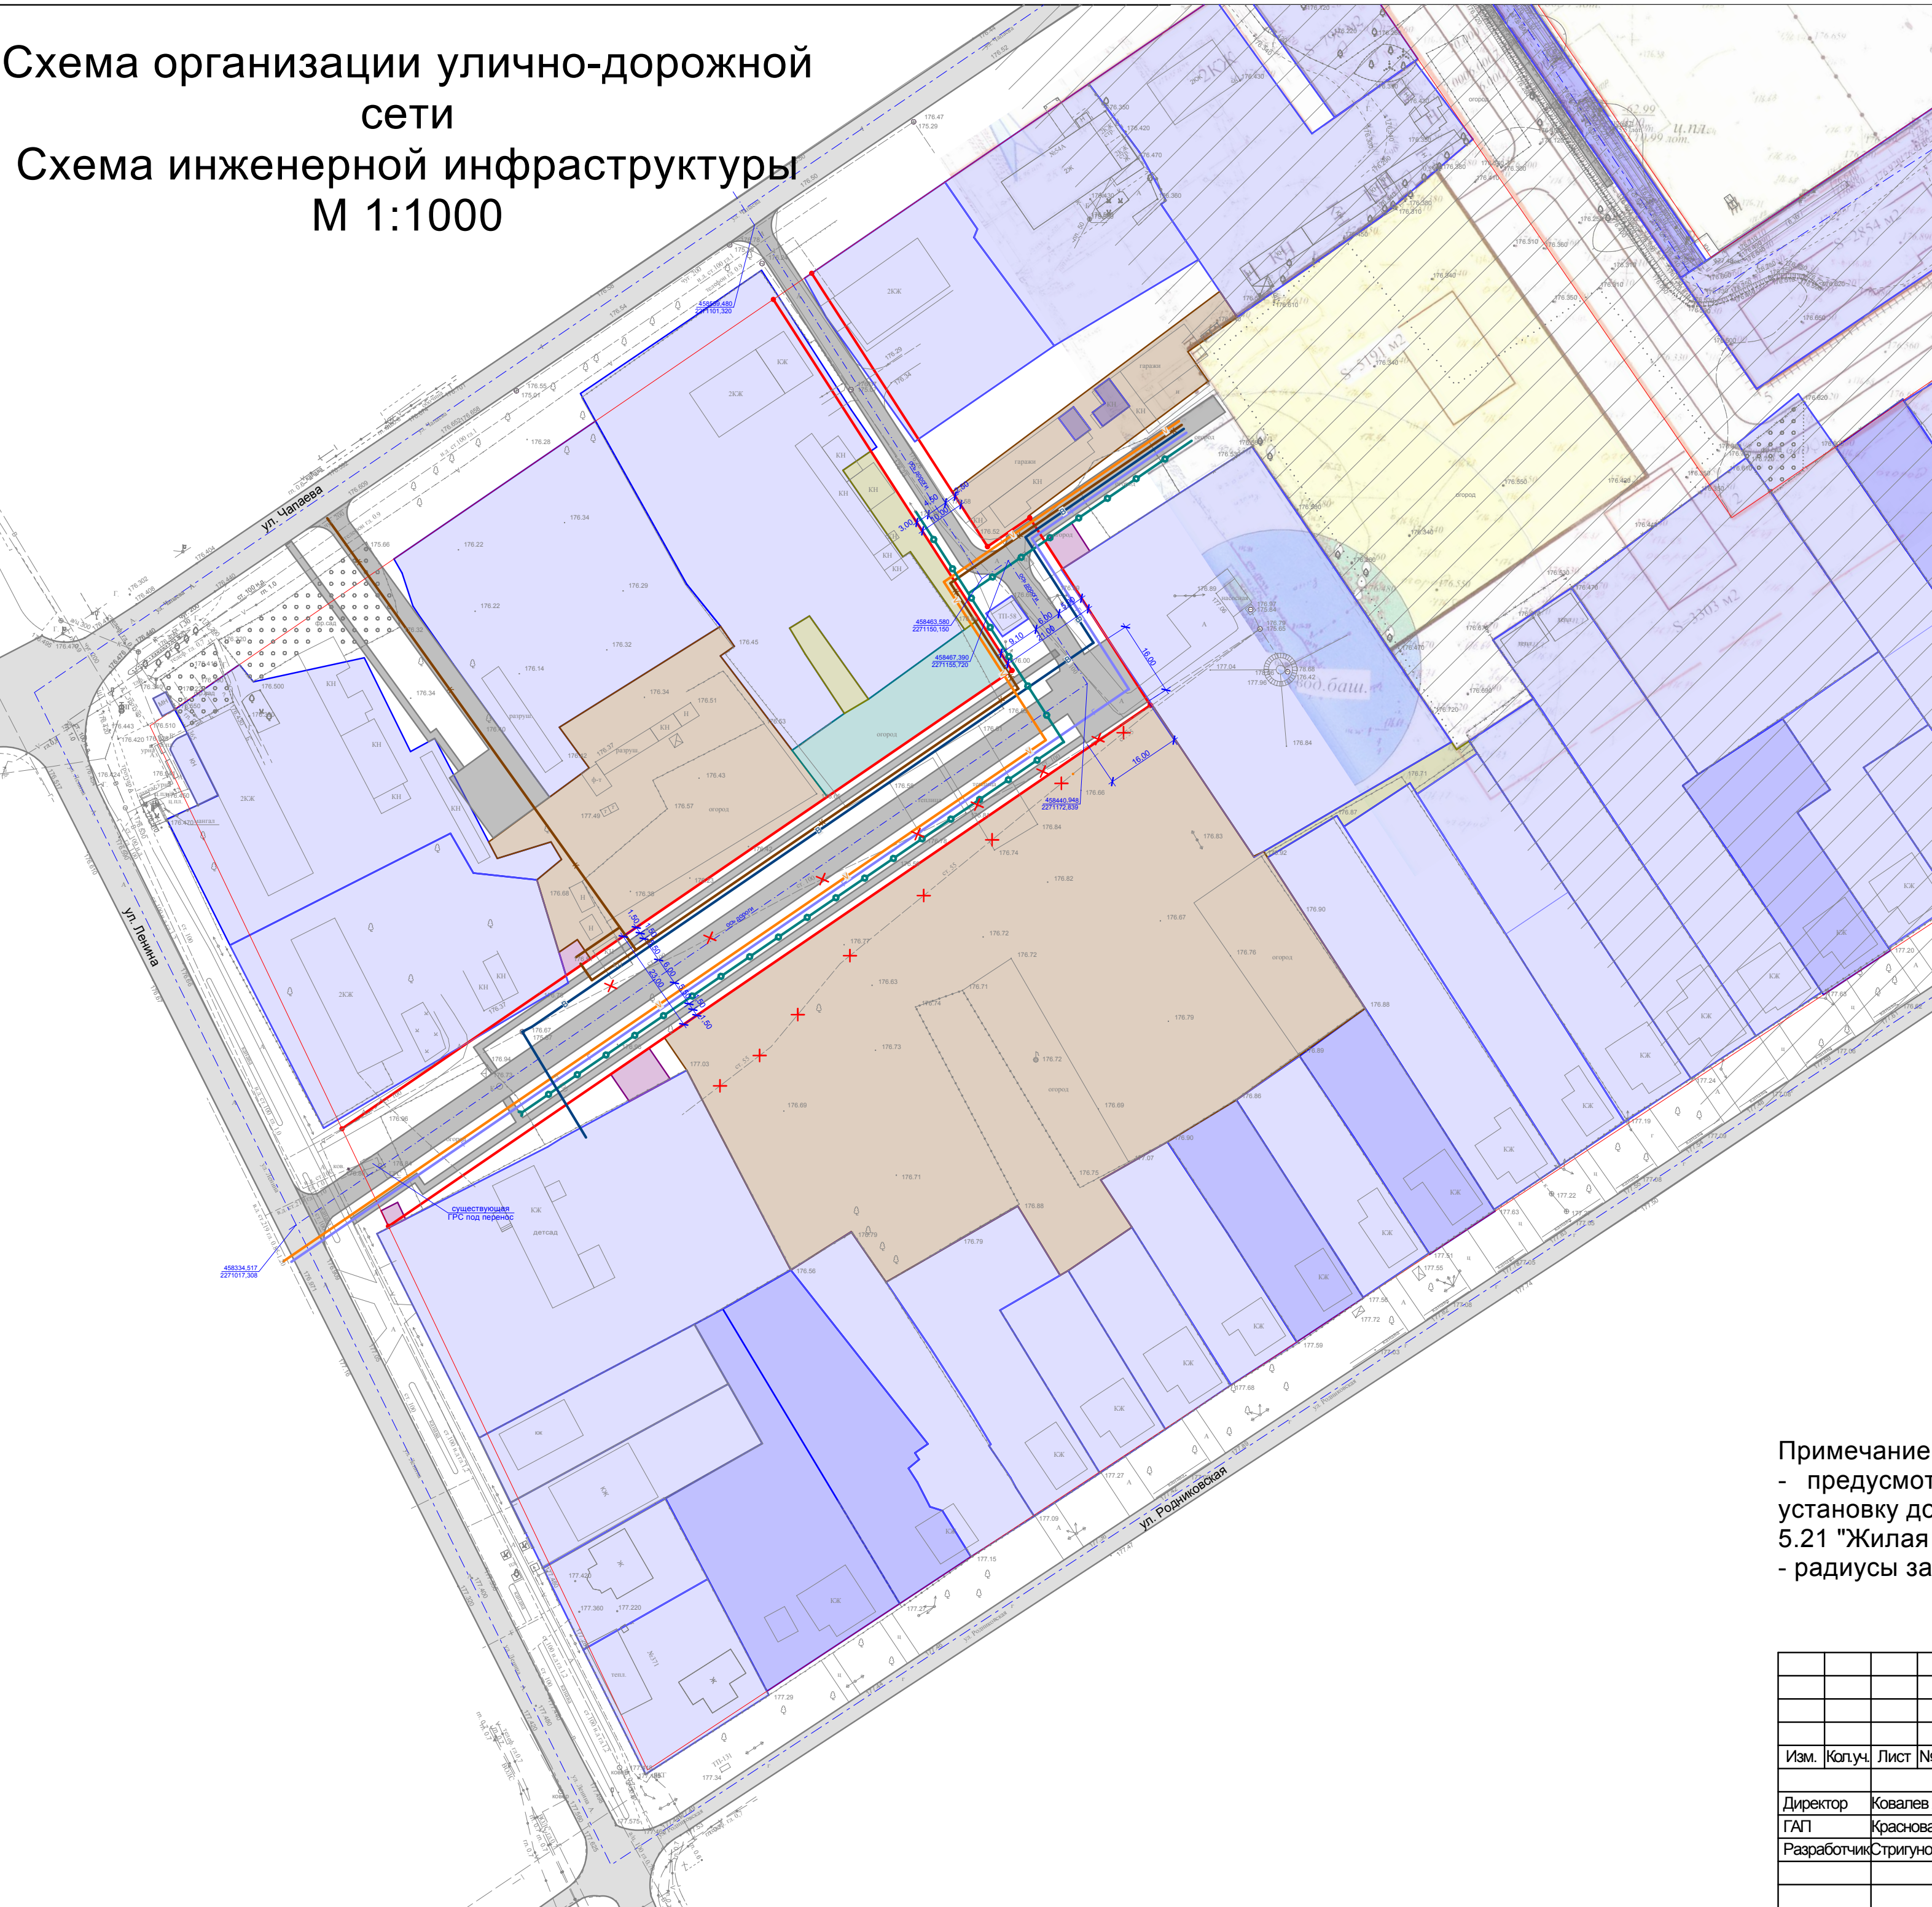

- сети
- Условные обозначения:
- красная линия существующая
  - красная линия проектируемая
  - территория подлежащая планировке
  - территория на которую ранее был выполнен проект планировки
  - существующие земельные участки стоящие на государственном кадастровом учете
  - существующие земельные участки не стоящие на государственном кадастровом учете
  - существующие земельные участки с изменными границами без изменения площади
  - проектируемые земельные участки для строительства объектов капитального строительства
  - проектируемые земельные участки для размещения детских, спортивных и игровых площадок
  - проектируемые земельные участки для размещения инженерной инфраструктуры
  - проектируемые дороги и тротуары
  - проектируемый инженерный коридор для размещения водопровода
  - проектируемый инженерный коридор для размещения газопровода
  - проектируемый инженерный коридор для размещения линии связи
  - проектируемый инженерный коридор для размещения канализации
  - проектируемый инженерный коридор для размещения воздушной линии электропередач
  - существующие сети - под демонтаж

Примечание:

- предусмотреть на въездах на внутриквартальную территорию установку дорожных знаков 5.21 "Жилая зона";
- радиусы закругления проезжих частей принять равными 5,0 м.

						Заказчик: Администрация Курганинского городского поселения Курганинского района			
						Краснодарский край, Курганинский район, город Курганинск, 177 квартал			
Изм.	Коп.уч.	Лист	№Док.	Подп.	Дата	Проект планировки и проект межевания территории 177 квартала города Курганинска	Стадия	Лист	Листов
Директор	Ковалев А.О.						П	5	
ГАП	КрасноваО.М.								
Разработчик	СтригуновЕ.А.					Схема организации улично-дорожной сети, схема инженерной инфрастр	ООО "ПМК" г. Краснодар		