1 : 1

СХЕМА ОРГАНИЗАЦИИ УЛИЧНО-ДОРОЖНОЙ СЕТИ ТЕРРИТОРИИ
СХЕМА ВЕРТИКАЛЬНОЙ ПЛАНИРОВКИ ТЕРРИТОРИИ
СХЕМА РАЗВИТИЯ ИНЖЕНЕРНОГО ОБЕСПЕЧЕНИЯ ТЕРРИТОРИИ
М 1:500

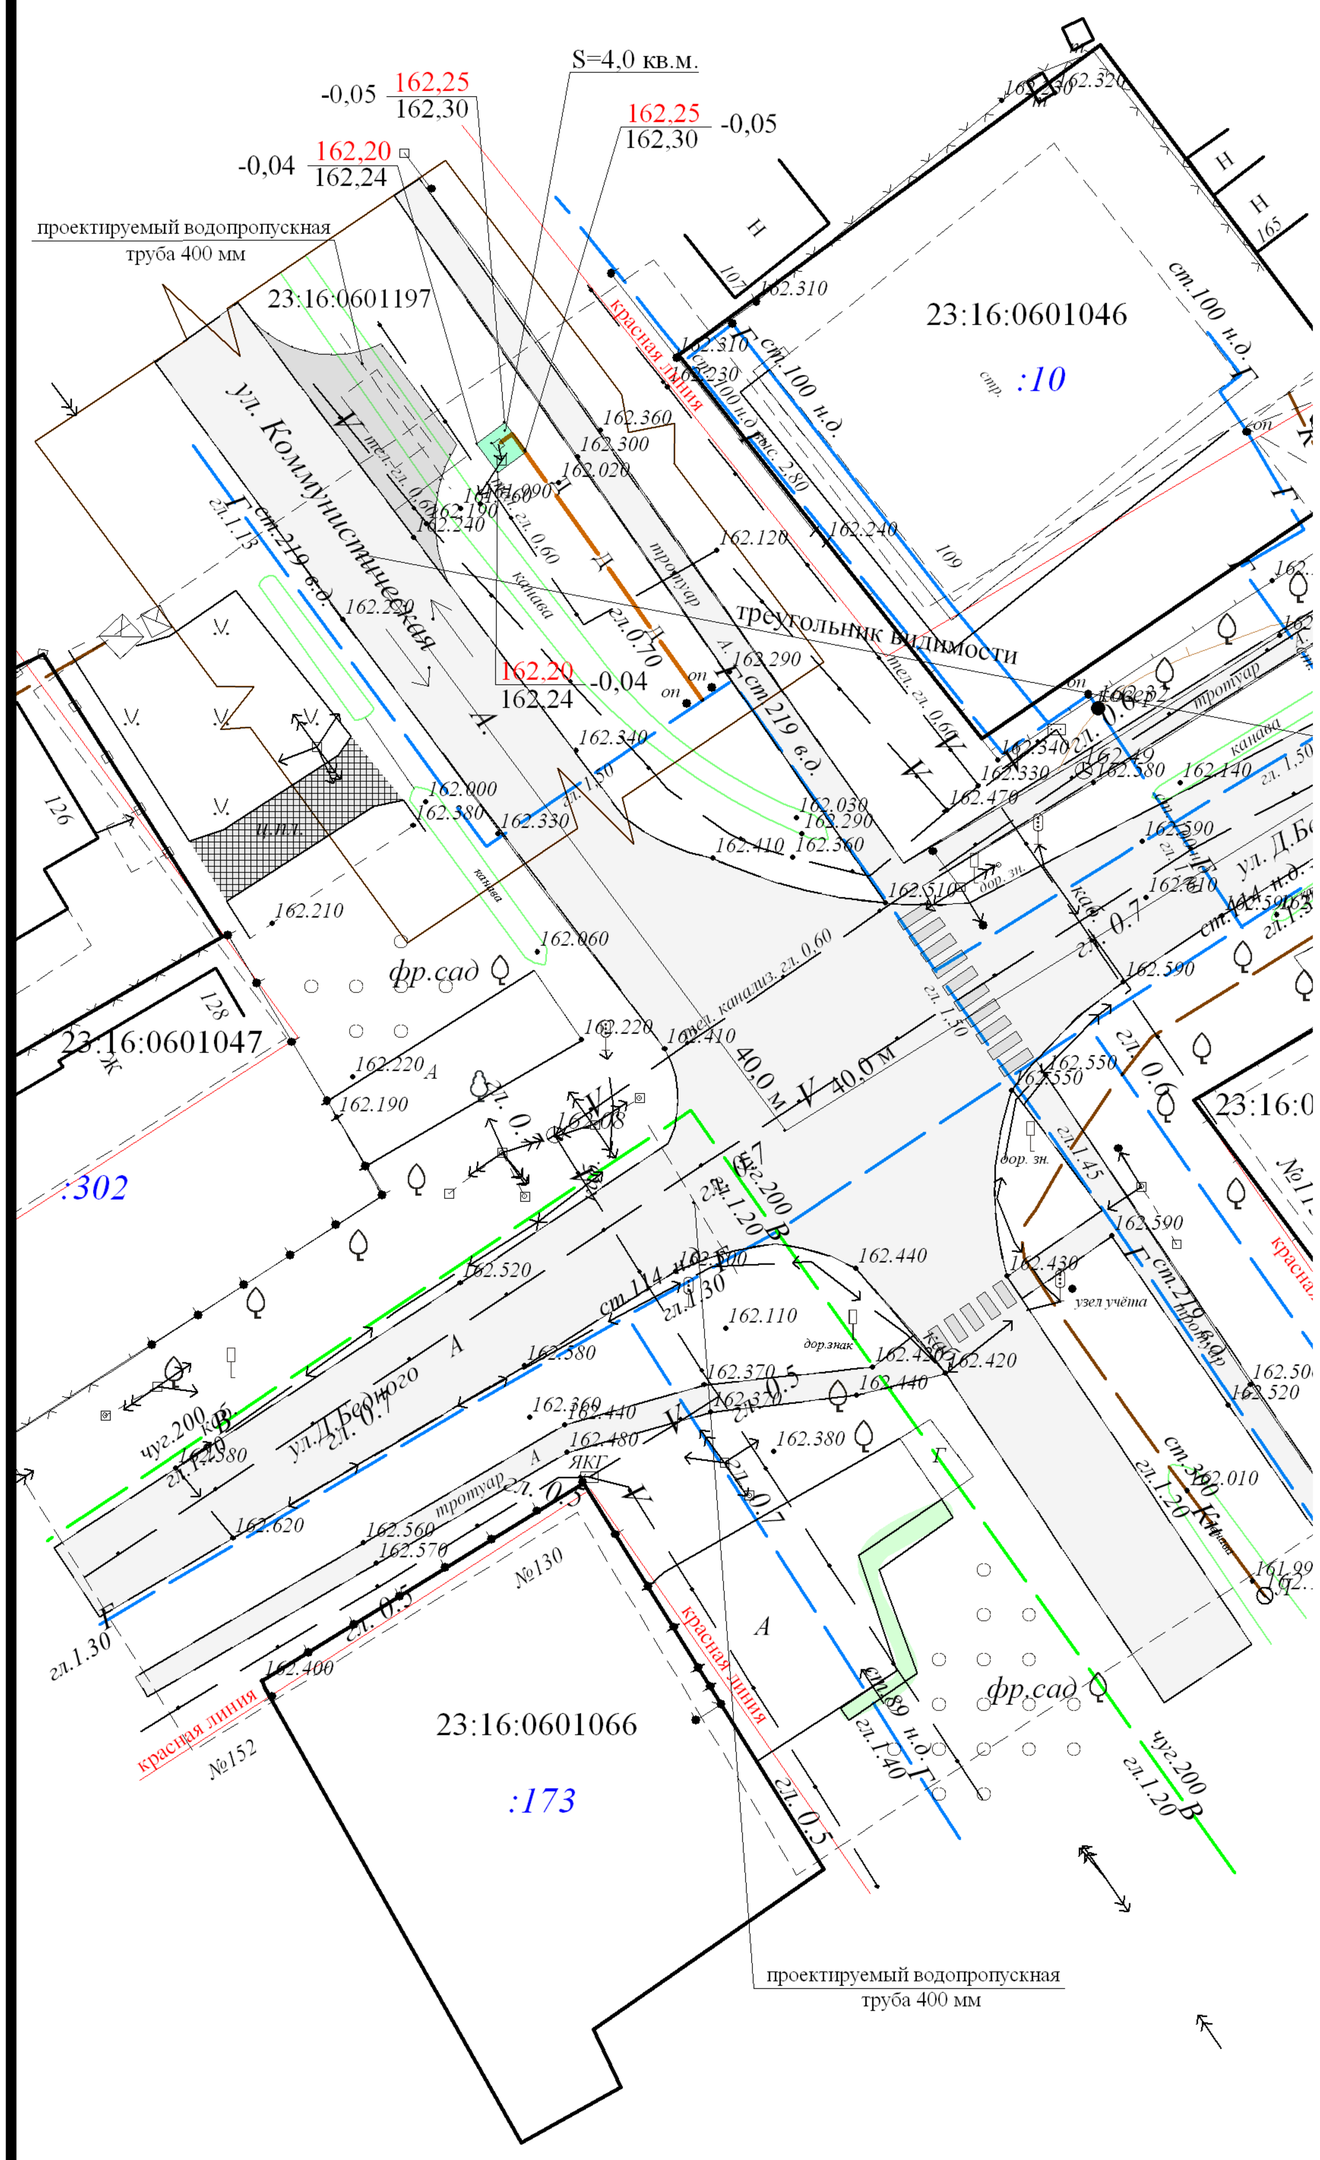

УСЛОВНЫЕ ОБОЗНАЧЕНИЯ

ГРАНИЦЫ

- границы планировки
- границы топосъемки
- существующие красные линии
- :10 - земельные участки стоящие на кадастровом учете
- образуемый земельный участок для размещения станции катодной защиты

ЗДАНИЯ И СООРУЖЕНИЯ

- Ж - индивидуальной жилой застройки (сущ.)
- установка защиты газопровода от электрохимической корозии (проект.)

ОБЪЕКТЫ ТРАНСПОРТНОЙ ИНФРАСТРУКТУРЫ

- существующая улично-дорожная сеть
- кювет (сущ.)
- пешеходный тротуар (сущ.)
- пешеходный переход (сущ.)
- парковка на одно машиноместо (проект.)
- направление движения транспорта
- 162,20 - "красная отметка"
- 162,24 - "черная отметка"
- -0,04 - "рабочая отметка"

ОБЪЕКТЫ ИНЖЕНЕРНОЙ ИНФРАСТРУКТУРЫ

- → ← - линия электропередач 0,4 кВ (сущ.)
- » « - линия электропередач 10 кВ (сущ.)
- Г в.д. - газопровод высокого давления (сущ.)
- Г н.д. - газопровод низкого давления (сущ.)
- В - водопровод (сущ.)
- Кн - канализация напорная (сущ.)
- электрическая опора (проект.)
- → ← - линия электропередач 0,4 кВ (проект.)
- Д - дренажный кабель (проект.)

						Заказчик: ОАО "Курганинскрайгаз"			
						Проект планировки и проект межевания части территории по улице Кооперативной (в районе действующего ГРП) в станице Родниковской Курганинского района			
Изм.	Кол.уч	Лист	№ док.	Подп.	Дата				
Директор		Тверезенко С				Проект планировки и проект межевания территории	Стадия	Лист	Листов
ГАП		Куликова Е.Г					П	4	
Исполнитель		Попова Н. А.							
						Схема организации улично-дорожной сети территории Схема вертикальной планировки территории Схема развития инженерного обеспечения	МУП МО Курганинский район "АГЦ" г. Курганинск 2015г		