


СХЕМА ИСПОЛЬЗОВАНИЯ ТЕРРИТОРИИ. М1:1 000

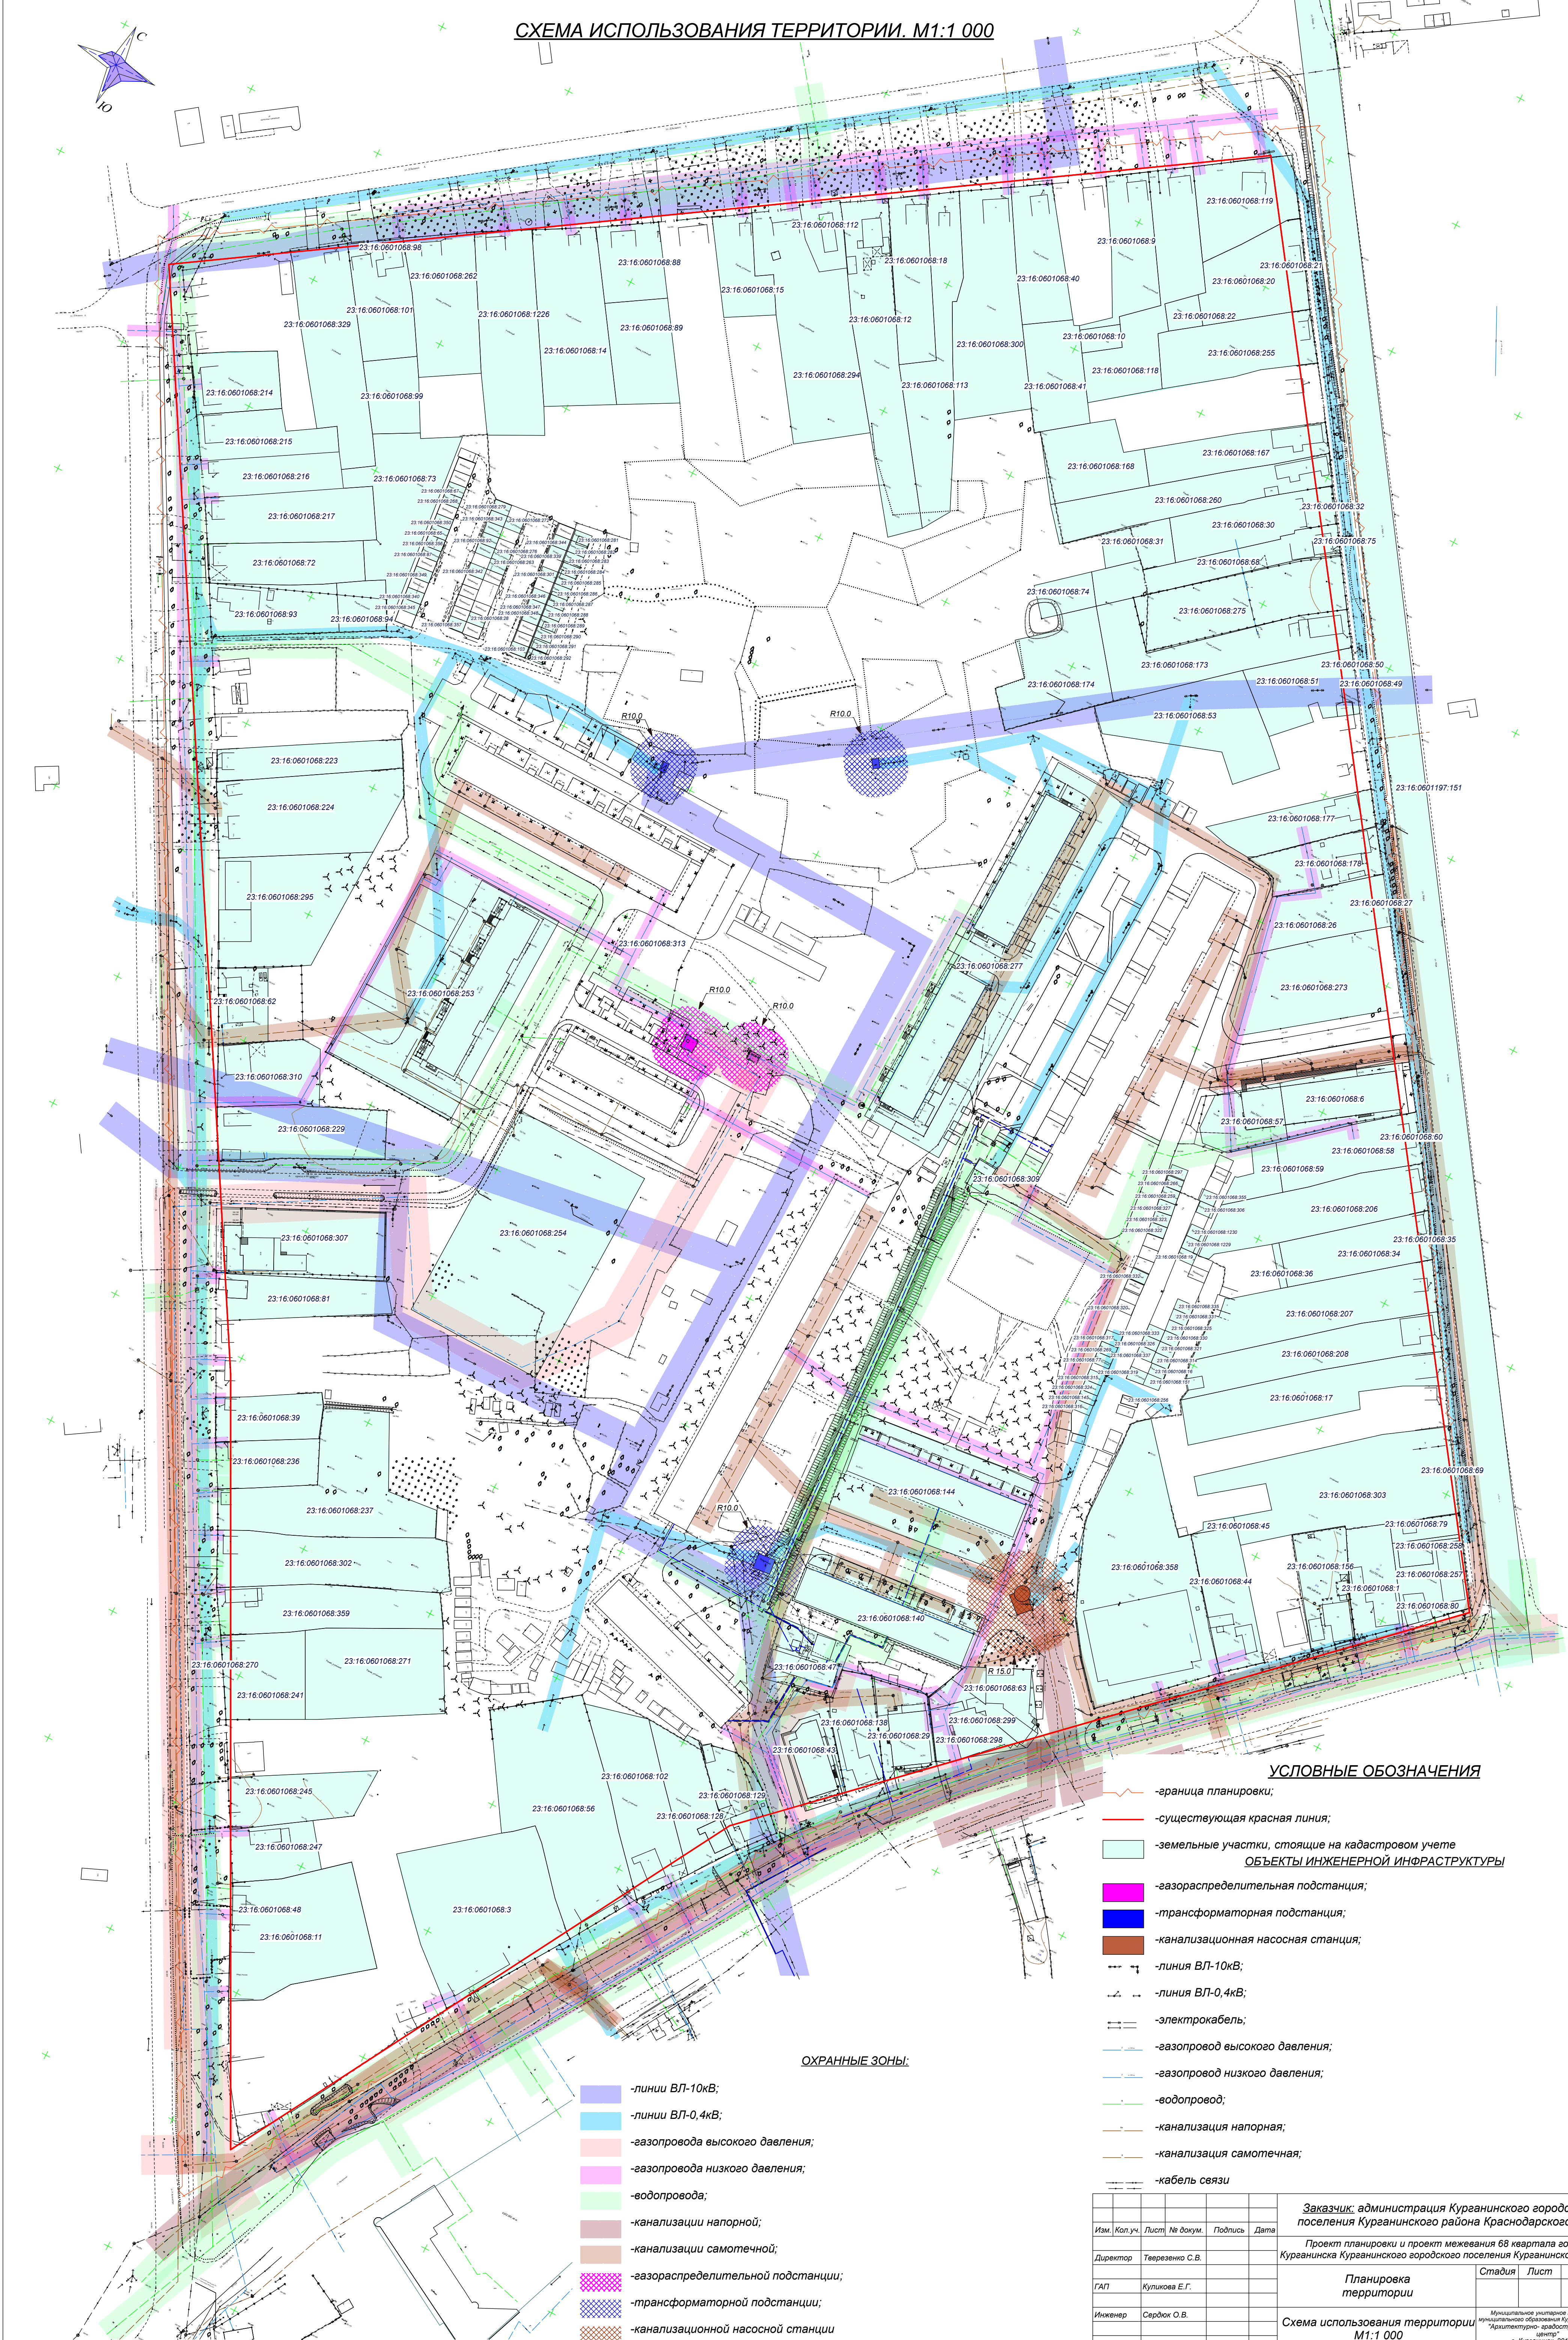

УСЛОВНЫЕ ОБОЗНАЧЕНИЯ

- граница планировки;
- существующая красная линия;
- земельные участки, стоящие на кадастровом учете
- ОБЪЕКТЫ ИНЖЕНЕРНОЙ ИНФРАСТРУКТУРЫ**
- газораспределительная подстанция;
- трансформаторная подстанция;
- канализационная насосная станция;
- линия ВЛ-10кВ;
- линия ВЛ-0,4кВ;
- электрокабель;
- газопровод высокого давления;
- газопровод низкого давления;
- водопровод;
- канализация напорная;
- канализация самотечная;
- кабель связи

ОХРАННЫЕ ЗОНЫ:

- линии ВЛ-10кВ;
- линии ВЛ-0,4кВ;
- газопровода высокого давления;
- газопровода низкого давления;
- водопровода;
- канализации напорной;
- канализации самотечной;
- газораспределительной подстанции;
- трансформаторной подстанции;
- канализационной насосной станции

Заказчик: администрация Курганинского городского поселения Курганинского района Краснодарского края				
Проект планировки и проект межевания 68 квартала города Курганинска Курганинского городского поселения Курганинского района				
Планировка территории			Стадия	Лист
Схема использования территории М1:1 000			Лист	Листов
Изм.	Кол. уч.	Лист	№ докум.	Подпись
Директор	Тверезенов С.В.			
ГАП	Куликова Е.Г.			
Инженер	Сердюк О.В.			

Муниципальное учреждение градостроительства Курганинского городского поселения Курганинского района "Архитектурно-градостроительный центр". г. Курганинск, 2012 год