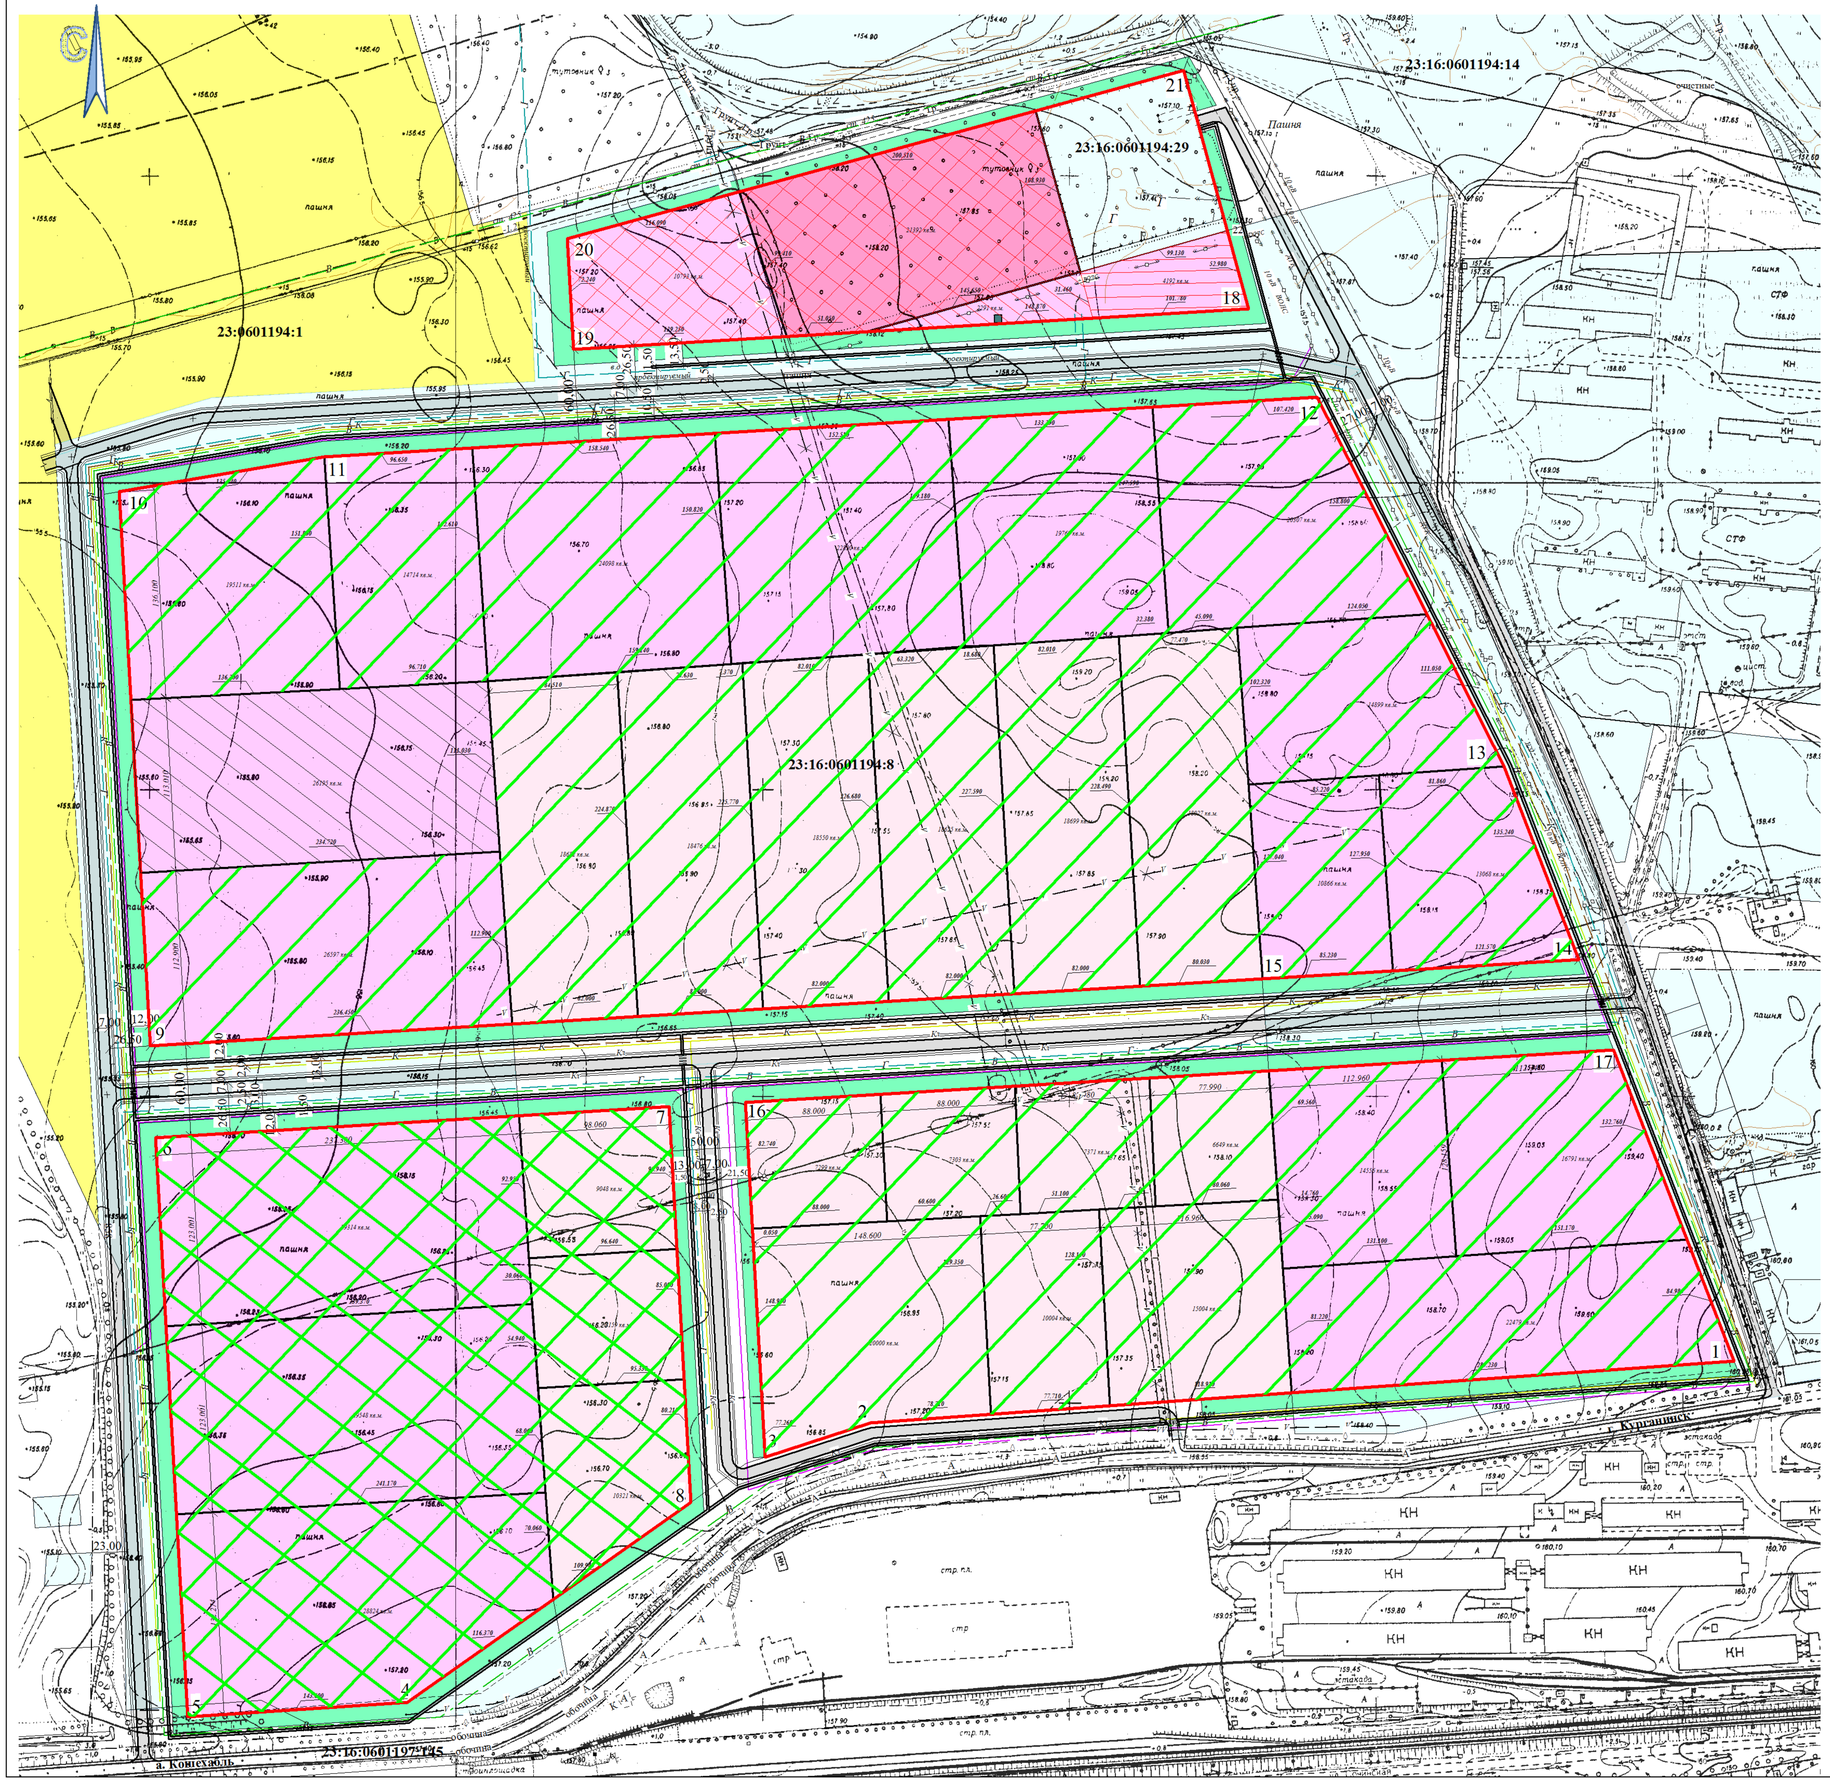

ЧЕРТЕЖ ПЛАНИРОВКИ ТЕРРИТОРИИ
М 1:2000

СОГЛАСОВАНО

Глава Курганинского городского поселения Курганинского района

_____В.П.Руденко

_____2016 г.

Начальник управления архитектуры и градостроительства, главный архитектор администрации муниципального образования Курганинский район

_____А.Д.Гурнеев

_____2016 г.

Координаты поворотных точек красных линий

№ точек	X МСК-23	Y МСК-23
1	2	3
1	464232,68	2268211,17
2	464206,25	2267647,23
3	464185,73	2267577,94
4	464031,51	2267340,81
5	464025,45	2267197,34
6	464403,54	2267185,45
7	464415,53	2267520,68
8	464157,51	2267528,81
9	464463,50	2267183,57
10	464825,33	2267172,20
11	464844,68	2267306,35
12	464867,75	2267954,45
13	464624,15	2268070,54
14	464496,87	2268116,26
15	464489,48	2267909,59
16	464417,32	2267570,65
17	464437,60	2268137,55
18	464926,25	2267911,34
19	464910,57	2267470,69
20	464982,77	2267468,36
21	465082,91	2267872,65

УСЛОВНЫЕ ОБОЗНАЧЕНИЯ

- граница планировки
- проектируемые красные линии
- • 1 поворотная точка
- земельные участки, стоящие на государственном кадастровом учёте
- проектируемые автомобильные дороги и тротуары
- проектируемая территория зеленых насаждений санитарно-защитного назначения предприятий
- образуемый земельный участок из земельного участка с кадастровым номером 23:16:0601194:1
- образуемый земельный участок из земельного участка с кадастровым номером 23:16:0601194:8
- образуемый земельный участок из земель, находящихся в государственной или муниципальной собственности
- изменяемый земельный участок

ЗОНА ПЛАНИРУЕМОГО РАЗМЕЩЕНИЯ ОБЪЕКТОВ КАПИТАЛЬНОГО СТРОИТЕЛЬСТВА

- объектов I-III класса опасности
- автостоянки для временного хранения грузовых автомобилей
- объектов технического и инженерного обеспечения предприятий (коммунальное обслуживание: трансформаторные подстанции, газораспределительный пункт, газопроводы, линии электропередач)
- санитарно-технических сооружений и установок коммунального назначения (коммунальное обслуживание: канализационные очистные сооружения, канализация)
- объектов IV-V класса опасности для производственной деятельности или для сельскохозяйственного использования
- объектов V класса опасности для производственной деятельности или для сельскохозяйственного использования

ОБЪЕКТЫ ТРАНСПОРНОЙ ИНФРАСТРУКТУРЫ

- A улично-дорожная сеть с капитальным типом покрытия (сущест)
- улично-дорожная сеть с капитальным типом покрытия (проект)

Изм.	Кол.уч	Лист	№ док.	Подп.	Дата
Директор		Тверезенко			
Нач.отдела		Гаудутене			
ГАП		Куликова			

Заказчик: Грищенко Михаил Иванович ППТ.ЧПТ

Проект планировки части территории, ограниченной автодорогой Курганинск - Конжаль, территорией свино-товарной фермы №1 ЗАО "Кавказ", с севера - зарослями тутовника, в городе Курганинске Курганинского городского поселения Курганинского

Проект планировки территории	Стадия	Лист	Листов
	ПД	1	1
Чертеж планировки территории М 1:2000	МУП муниципального образования Курганинский район "АГЦ" г.Курганинск, 2016 год		