ЧЕРТЕЖ МЕЖЕВАНИЯ ТЕРРИТОРИИ НА КАДАСТРОВОМ ПЛАНЕ ТЕРРИТОРИИ
М 1:1000

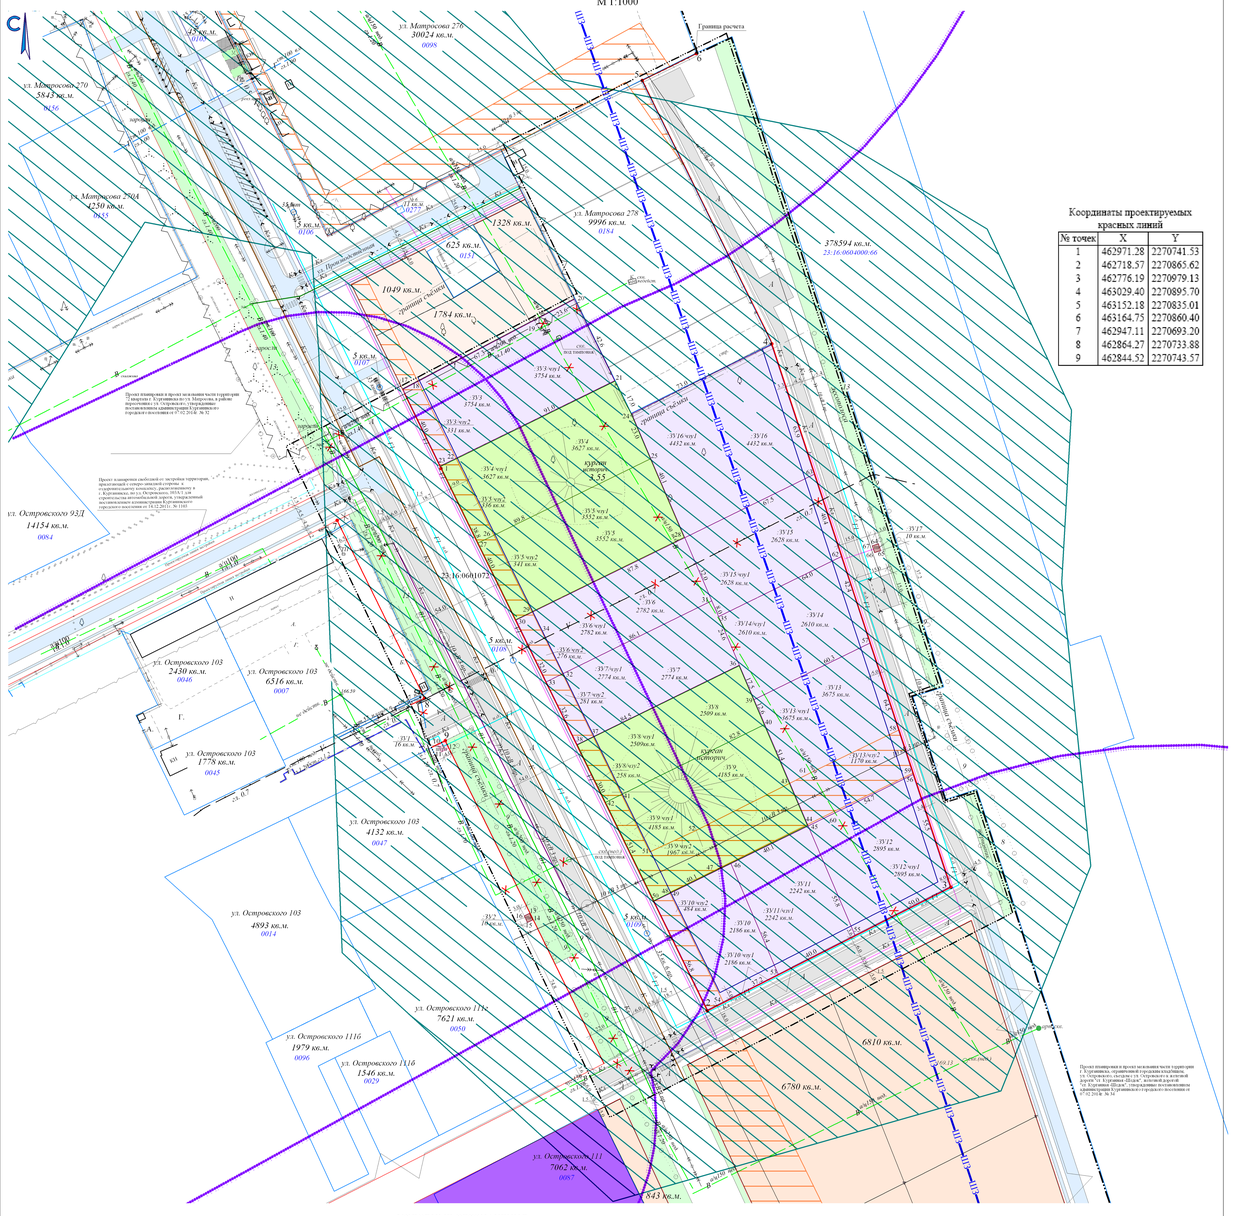

УСЛОВНЫЕ ОБОЗНАЧЕНИЯ:

- граница населённого пункта, граница кадастрового квартала;
- границы планировки;
- границы ранее выполненной планировки;
- красные линии;
- красные линии под перенос;
- проектируемые красные линии;
- проектируемые линии регулирования застройки;
- ранее запроектированная улично-дорожная сеть;
- проектируемые дороги и тротуары;
- проектируемые кюветы;
- проектируемая водопропускная труба диаметром не менее 400мм;
- земельные участки, стоящие на кадастровом учёте;
- образуемые земельные участки для размещения предприятий, производств и объектов IV-V класса опасности различного профиля;
- образуемые земельные участки на перспективу для размещения предприятий, производств и объектов IV-V класса опасности различного профиля;
- образуемые земельные участки для размещения трансформаторных подстанций;
- образуемый земельный участок для размещения ШГРП;
- условный номер образуемого земельного участка;

- ориентировочное расположение проектируемого газопровода;
- ориентировочное расположение проектируемого водопровода;
- ориентировочное расположение проектируемой ВЛ-0,4кВ;
- ориентировочное расположение проектируемой ВЛ-10кВ;
- ориентировочное расположение проектируемой линии связи;
- ориентировочное расположение проектируемой канализации;
- существующий водопровод под демонтаж;
- существующая линия связи под демонтаж;
- существующий газопровод под демонтаж;
- существующие опоры ВЛ-10кВ под перенос;
- проектируемые зеленые насаждения санитарно-защитного назначения.

ГРАДОСТРОИТЕЛЬНЫЕ ОГРАНИЧЕНИЯ:

- охранная зона памятника археологии "Курганная группа "Курганинская 17";
- границы санитарно-защитных зон промышленных предприятий, производств и объектов;
- границы шумовой зоны железной дороги;
- охранные зоны ВЛ-10кВ, ВЛ-35кВ.

СОГЛАСОВАНО:

Глава Курганинского городского поселения Курганинского района
_____ В.П. Руденко
_____ 2016г.

ЗУ1
категория: земли населенных пунктов
территориальная зона: зона предприятий, производств и объектов V класса опасности (П4)
вид разрешенного использования: коммунальное обслуживание

Координаты
№ точек	X	Y
9	462845	2270744
10	462841	2270745
11	462839	2270742
12	462843	2270740

Проектная площадь: 16 кв.м.

ЗУ1/чу1
охранная зона памятника археологии "Курганная группа "Курганинская 17"
Проектная площадь: 16 кв.м.

ЗУ2
категория: земли населенных пунктов
территориальная зона: зона предприятий, производств и объектов V класса опасности (П4)
вид разрешенного использования: коммунальное обслуживание

Координаты
№ точек	X	Y
13	462764	2270783
14	462761	2270785
15	462760	2270782
16	462763	2270780

Проектная площадь: 10 кв.м.

ЗУ2/чу1
охранная зона памятника археологии "Курганная группа "Курганинская 17"
Проектная площадь: 10 кв.м.

ЗУ3
категория: земли населенных пунктов
территориальная зона: зона предприятий, производств и объектов IV-V класса опасности (П3)
вид разрешенного использования: предприятия, производства и объекты IV-V класса опасности различного профиля

Координаты
№ точек	X	Y
17	463008	2270723
18	463040	2270783
20	463051	2270804
21	463012	2270823
23	462972	2270741

Проектная площадь: 3754 кв.м.

ЗУ3/чу1
охранная зона памятника археологии "Курганная группа "Курганинская 17"
Проектная площадь: 3754 кв.м.

ЗУ3/чу2
охранная зона ВЛ-35кВ

Координаты
№ точек	X	Y
17	463008	2270723
18	463012	2270731
22	462976	2270748
23	462972	2270741

Проектная площадь: 331 кв.м.

ЗУ4
категория: земли населенных пунктов
территориальная зона: зона предприятий, производств и объектов IV-V класса опасности (П3)
вид разрешенного использования: предприятия, производства и объекты IV-V класса опасности различного профиля

Координаты
№ точек	X	Y
21	463012	2270823
24	462997	2270830
25	462976	2270839
27	462936	2270759
1	462971	2270742
23	462972	2270741

Проектная площадь: 3627 кв.м.

ЗУ4/чу1
охранная зона памятника археологии "Курганная группа "Курганинская 17"
Проектная площадь: 3627 кв.м.

ЗУ4/чу2
охранная зона ВЛ-35кВ

Координаты
№ точек	X	Y
22	462976	2270748
26	462940	2270766
27	462936	2270759
1	462971	2270742
23	462972	2270741

Проектная площадь: 336 кв.м.

ЗУ5
категория: земли населенных пунктов
территориальная зона: зона предприятий, производств и объектов IV-V класса опасности (П3)
вид разрешенного использования: предприятия, производства и объекты IV-V класса опасности различного профиля

Координаты
№ точек	X	Y
25	462976	2270839
28	462939	2270855
29	462901	2270776
27	462936	2270759

Проектная площадь: 3552 кв.м.

ЗУ5/чу1
охранная зона памятника археологии "Курганная группа "Курганинская 17"
Проектная площадь: 3552 кв.м.

ЗУ5/чу2
охранная зона ВЛ-35кВ

Координаты
№ точек	X	Y
26	462940	2270766
29	462904	2270784
30	462901	2270776
27	462936	2270759

Проектная площадь: 341 кв.м.

ЗУ6
категория: земли населенных пунктов
территориальная зона: зона предприятий, производств и объектов IV-V класса опасности (П3)
вид разрешенного использования: предприятия, производства и объекты IV-V класса опасности различного профиля

Координаты
№ точек	X	Y
28	462939	2270855
31	462910	2270866
33	462872	2270790
30	462901	2270776

Проектная площадь: 2782 кв.м.

ЗУ6/чу1
охранная зона памятника археологии "Курганная группа "Курганинская 17"
Проектная площадь: 2782 кв.м.

ЗУ6/чу2
охранная зона ВЛ-35кВ

Координаты
№ точек	X	Y
29	462904	2270784
34	462896	2270788
32	462876	2270798
33	462872	2270790
30	462901	2270776

Проектная площадь: 276 кв.м.

ЗУ7
категория: земли населенных пунктов
территориальная зона: зона предприятий, производств и объектов IV-V класса опасности (П3)
вид разрешенного использования: предприятия, производства и объекты IV-V класса опасности различного профиля

Координаты
№ точек	X	Y
31	462910	2270868
35	462902	2270871
36	462880	2270881
38	462843	2270805
33	462872	2270790

Проектная площадь: 2774 кв.м.

ЗУ7/чу1
охранная зона памятника археологии "Курганная группа "Курганинская 17"
Проектная площадь: 2774 кв.м.

ЗУ7/чу2
охранная зона ВЛ-35кВ

Координаты
№ точек	X	Y
32	462876	2270798
37	462846	2270823
38	462843	2270805
33	462872	2270790

Проектная площадь: 281 кв.м.

ЗУ8
категория: земли населенных пунктов
территориальная зона: зона предприятий, производств и объектов IV-V класса опасности (П3)
вид разрешенного использования: предприятия, производства и объекты IV-V класса опасности различного профиля

Координаты
№ точек	X	Y
36	462880	2270881
42	462864	2270887
40	462852	2270892
42	462816	2270818
38	462843	2270805

Проектная площадь: 2509 кв.м.

ЗУ8/чу1
охранная зона памятника археологии "Курганная группа "Курганинская 17"
Проектная площадь: 2509 кв.м.

ЗУ8/чу2
охранная зона ВЛ-35кВ

Координаты
№ точек	X	Y
37	462846	2270823
41	462819	2270826
42	462816	2270818
38	462843	2270805

Проектная площадь: 258 кв.м.

ЗУ9
категория: земли населенных пунктов
территориальная зона: зона предприятий, производств и объектов IV-V класса опасности (П3)
вид разрешенного использования: предприятия, производства и объекты IV-V класса опасности различного профиля

Координаты
№ точек	X	Y
40	462852	2270892
45	462805	2270913
46	462787	2270877
50	462770	2270841
42	462816	2270818

Проектная площадь: 4185 кв.м.

ЗУ9/чу1
охранная зона памятника археологии "Курганная группа "Курганинская 17"
Проектная площадь: 4185 кв.м.

ЗУ9/чу2
охранная зона ВЛ-35кВ, ВЛ-10кВ

Координаты
№ точек	X	Y
43	462855	2270904
44	462805	2270912
47	462783	2270869
48	462774	2270848
49	462773	2270848
50	462770	2270841
42	462816	2270818
41	462819	2270826
51	462793	2270839
52	462802	2270860

Проектная площадь: 1967 кв.м.

ЗУ10
категория: земли населенных пунктов
территориальная зона: зона предприятий, производств и объектов IV-V класса опасности (П3)
вид разрешенного использования: предприятия, производства и объекты IV-V класса опасности различного профиля

Координаты
№ точек	X	Y
46	462787	2270877
53	462735	2270899
2	462719	2270866
50	462770	2270841

Проектная площадь: 2186 кв.м.

ЗУ10/чу1
охранная зона памятника археологии "Курганная группа "Курганинская 17"
Проектная площадь: 2186 кв.м.

ЗУ10/чу2
охранная зона ВЛ-35кВ

Координаты
№ точек	X	Y
49	462773	2270848
54	462723	2270873
2	462719	2270866
50	462770	2270841

Проектная площадь: 484 кв.м.

ЗУ11
категория: земли населенных пунктов
территориальная зона: зона предприятий, производств и объектов IV-V класса опасности (П3)
вид разрешенного использования: предприятия, производства и объекты IV-V класса опасности различного профиля

Координаты
№ точек	X	Y
45	462805	2270913
55	462754	2270935
53	462735	2270899
46	462787	2270877

Проектная площадь: 2242 кв.м.

ЗУ11/чу1
охранная зона памятника археологии "Курганная группа "Курганинская 17"
Проектная площадь: 2242 кв.м.

ЗУ12
категория: земли населенных пунктов
территориальная зона: зона предприятий, производств и объектов IV-V класса опасности (П3)
вид разрешенного использования: предприятия, производства и объекты IV-V класса опасности различного профиля

Координаты
№ точек	X	Y
56	462859	2270962
3	462776	2270979
55	462754	2270935
45	462805	2270913

Проектная площадь: 2895 кв.м.

ЗУ12/чу1
охранная зона памятника археологии "Курганная группа "Курганинская 17"
Проектная площадь: 2895 кв.м.

ЗУ13
категория: земли населенных пунктов
территориальная зона: зона предприятий, производств и объектов IV-V класса опасности (П3)
вид разрешенного использования: предприятия, производства и объекты IV-V класса опасности различного профиля

Координаты
№ точек	X	Y
57	462890	2270943
58	462829	2270962
45	462805	2270913
40	462852	2270892
39	462864	2270887

Проектная площадь: 3675 кв.м.

ЗУ13/чу1
охранная зона памятника археологии "Курганная группа "Курганинская 17"
Проектная площадь: 3675 кв.м.

ЗУ13/чу2
охранная зона ВЛ-35кВ, ВЛ-10кВ

Координаты
№ точек	X	Y
58	462850	2270955
59	462829	2270962
60	462811	2270923
44	462805	2270912
43	462825	2270904
61	462839	2270914

Проектная площадь: 1170 кв.м.

ЗУ14
категория: земли населенных пунктов
территориальная зона: зона предприятий, производств и объектов IV-V класса опасности (П3)
вид разрешенного использования: предприятия, производства и объекты IV-V класса опасности различного профиля

Координаты
№ точек	X	Y
62	462930	2270928
57	462890	2270942
39	462864	2270887
36	462880	2270881
35	462902	2270871

Проектная площадь: 2610 кв.м.

ЗУ14/чу1
охранная зона памятника археологии "Курганная группа "Курганинская 17"
Проектная площадь: 2610 кв.м.

ЗУ15
категория: земли населенных пунктов
территориальная зона: зона предприятий, производств и объектов IV-V класса опасности (П3)
вид разрешенного использования: предприятия, производства и объекты IV-V класса опасности различного профиля

Координаты
№ точек	X	Y
63	462969	2270916
62	462930	2270928
35	462902	2270871
31	462910	2270868
28	462939	2270855

Проектная площадь: 2628 кв.м.

ЗУ15/чу1
охранная зона памятника археологии "Курганная группа "Курганинская 17"
Проектная площадь: 2628 кв.м.

ЗУ16
категория: земли населенных пунктов
территориальная зона: зона предприятий, производств и объектов IV-V класса опасности (П3)
вид разрешенного использования: предприятия, производства и объекты IV-V класса опасности различного профиля

Координаты
№ точек	X	Y
4	463020	2270896
63	462969	2270916
28	462939	2270855
25	462976	2270839
24	462997	2270830

Проектная площадь: 4432 кв.м.

ЗУ16/чу1
охранная зона памятника археологии "Курганная группа "Курганинская 17"
Проектная площадь: 4432 кв.м.

ЗУ17
категория: земли населенных пунктов
территориальная зона: коммунальное обслуживание
вид разрешенного использования: зона объектов транспортной инфраструктуры (ИТ-2)

Координаты
№ точек	X	Y
64	462936	2270945
65	462933	2270946
66	462932	2270944
67	462935	2270942

Проектная площадь: 10 кв.м.

ЗУ17/чу1
охранная зона памятника археологии "Курганная группа "Курганинская 17"
Проектная площадь: 10 кв.м.

Проект планировки и проект межевания части территории г. Курганинска, ограниченной городами владимир, ул. Курганная «Щедок», железной дорогой ул. Курганная «Щедок», утвержденных постановлением администрации муниципального городского поселения от 07.12.2015г. № 32

Проект планировки и проект межевания части территории 72 квартала города Курганинска, свободной от застройки, ограниченной ул. Производственной, земельным участком с кадастровым номером 23:16:0601072:98, железной дорогой "ст. Курганная - Щедок"

Изм.	Кол.	№ документа	Подпись	Дата
Дир. АГЦ		С.В. Тверенко		
ГАП		Е.Г. Кулешова		
Инж. АГЦ		В.Н. Кононенко		

Заказчик: Аргвлиани Джемали Гивич

Проект межевания территории

Стадия	Лист	Листов
П	1	

Чертеж межевания на кадастровом плане М 1:1000

МУП "АГЦ"
г. Курганинск 2016г.