СХЕМА РАЗВИТИЯ ИНЖЕНЕРНОГО ОБЕСПЕЧЕНИЯ

М 1:500

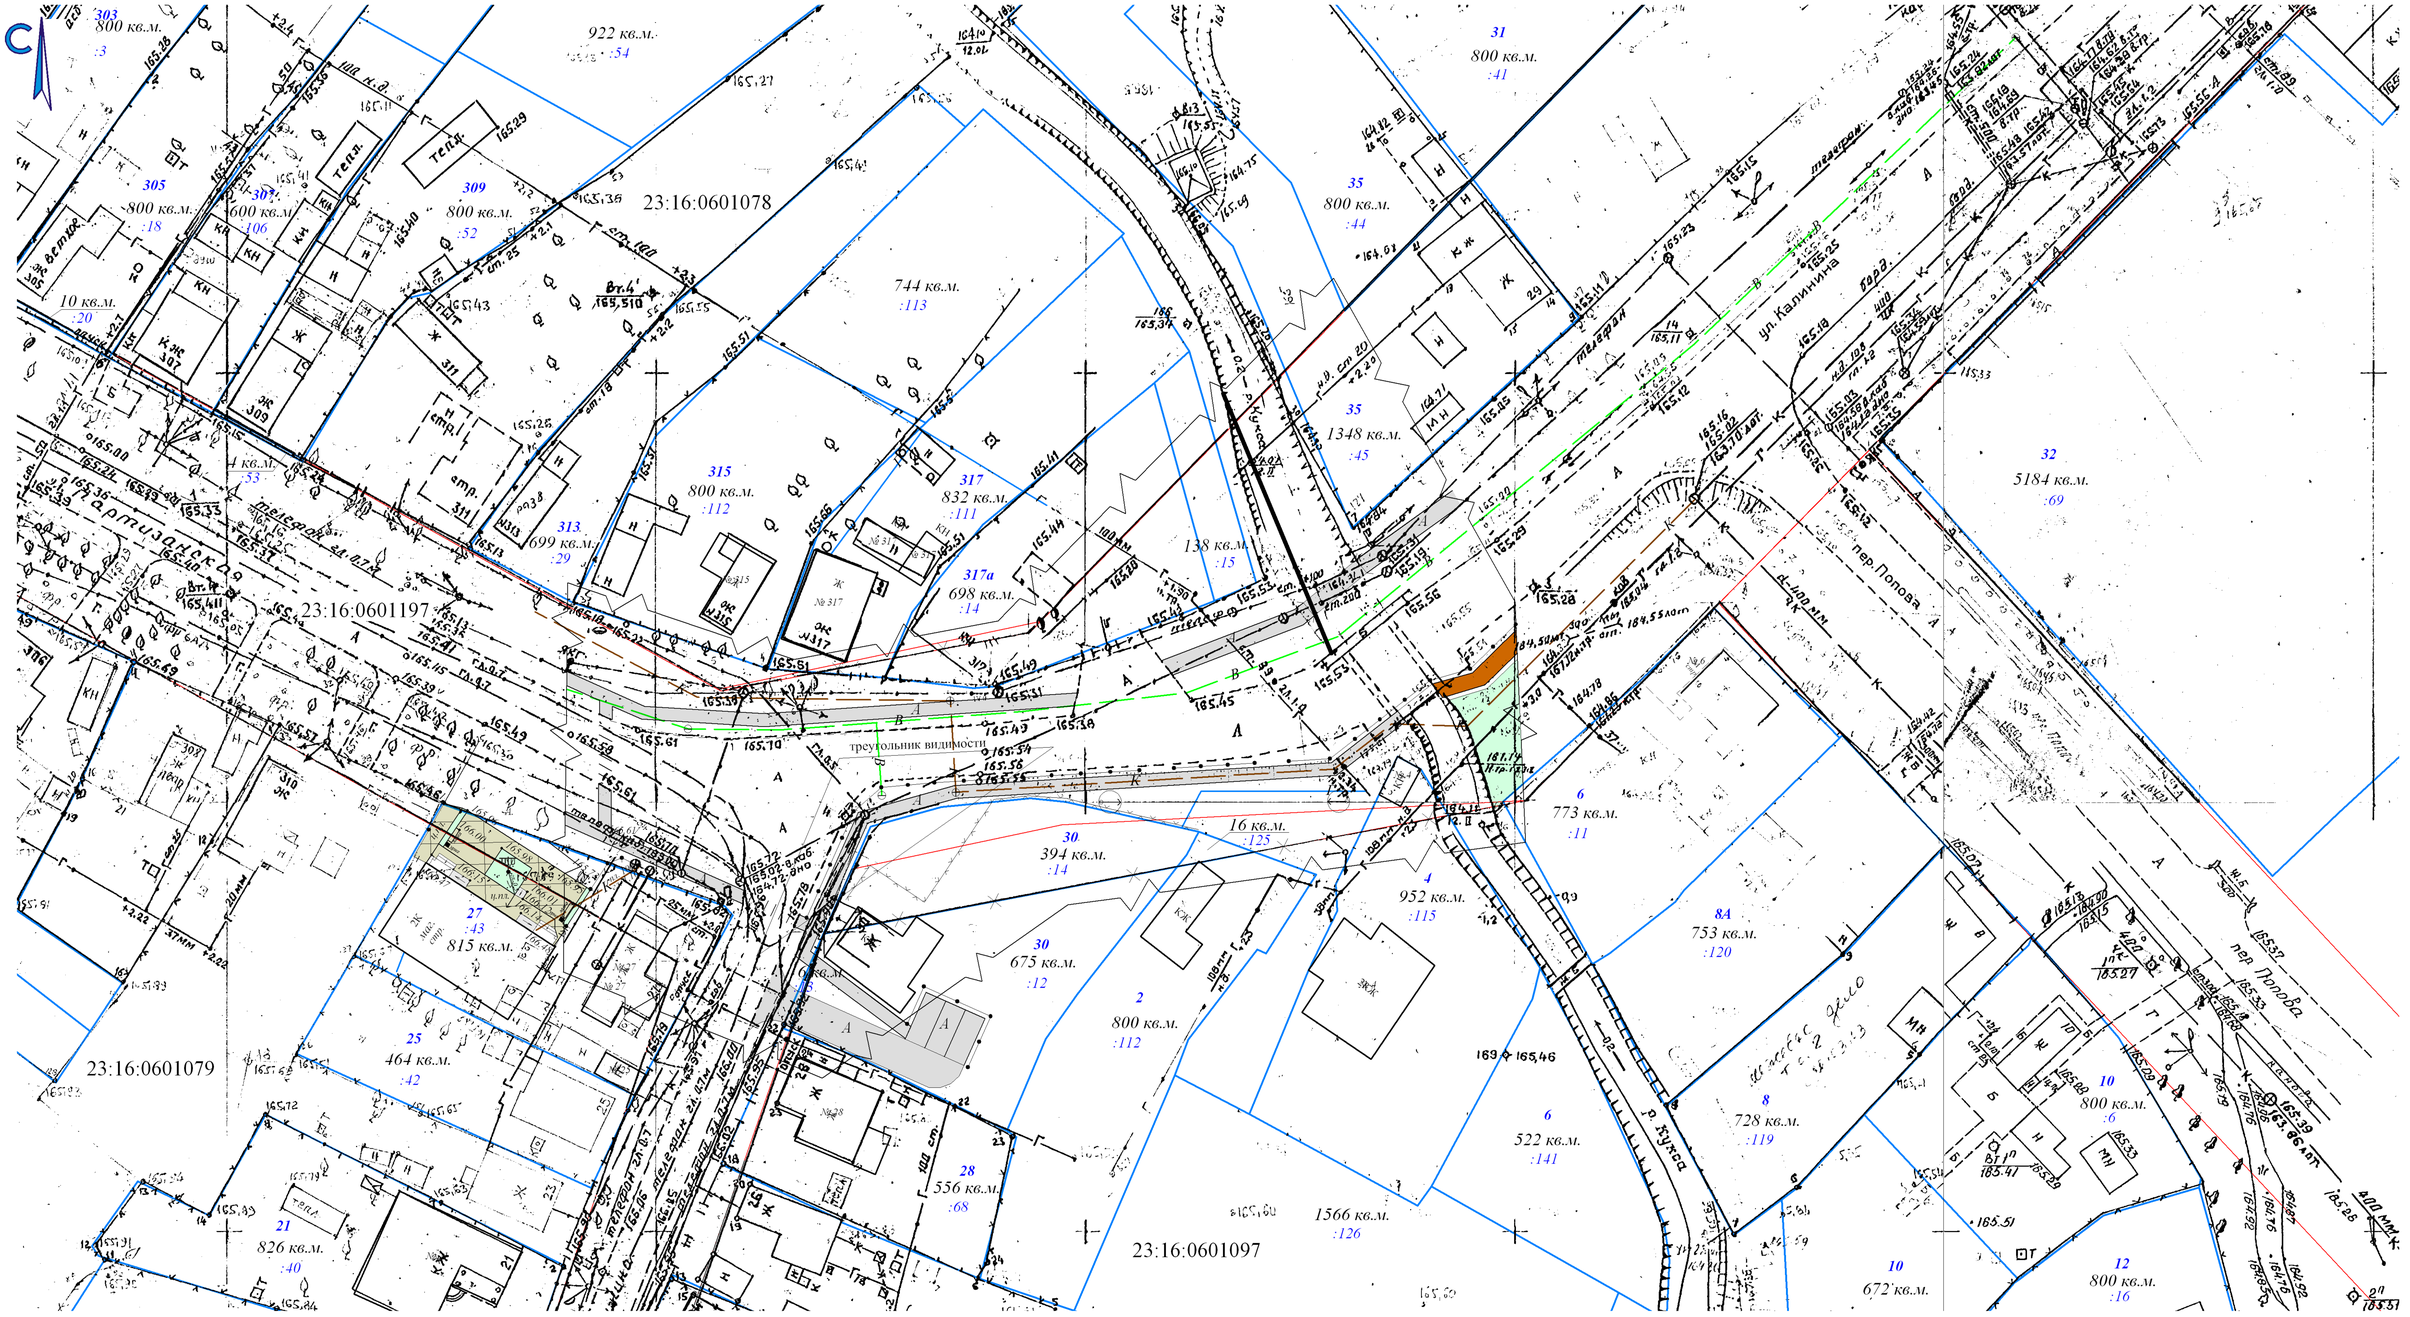

УСЛОВНЫЕ ОБОЗНАЧЕНИЯ:

- красные линии;
- красные линии под перенос;
- границы планировки;
- проектируемые подъезды и тротуары;

проектируемые инженерные сети:

- В — водопровод;
- Г — газопровод;
- ВЛ-0,4кВ;
- К — канализация.

Заказчик: Цымбота Ольга Анатольевна

Планировка части территории г. Курганинска, расположенной в районе земельного участка по ул. Калинина, 30

Изм	Кол.	№ документа	Подпись	Дата
Директор		С.В. Тверезенко		
ГАП		Е.Г. Куликова		
Инженер		В.Н. Коноплянко		

Планировка территории	Стадия	Лист	Листов
	П	5	
Схема развития инженерного обеспечения М 1:500	МУП "АГЦ" г. Курганинск 2014г.		