СХЕМА ОРГАНИЗАЦИИ УЛИЧНО-ДОРОЖНОЙ СЕТИ И СХЕМА ДВИЖЕНИЯ ТРАНСПОРТА

М 1:500

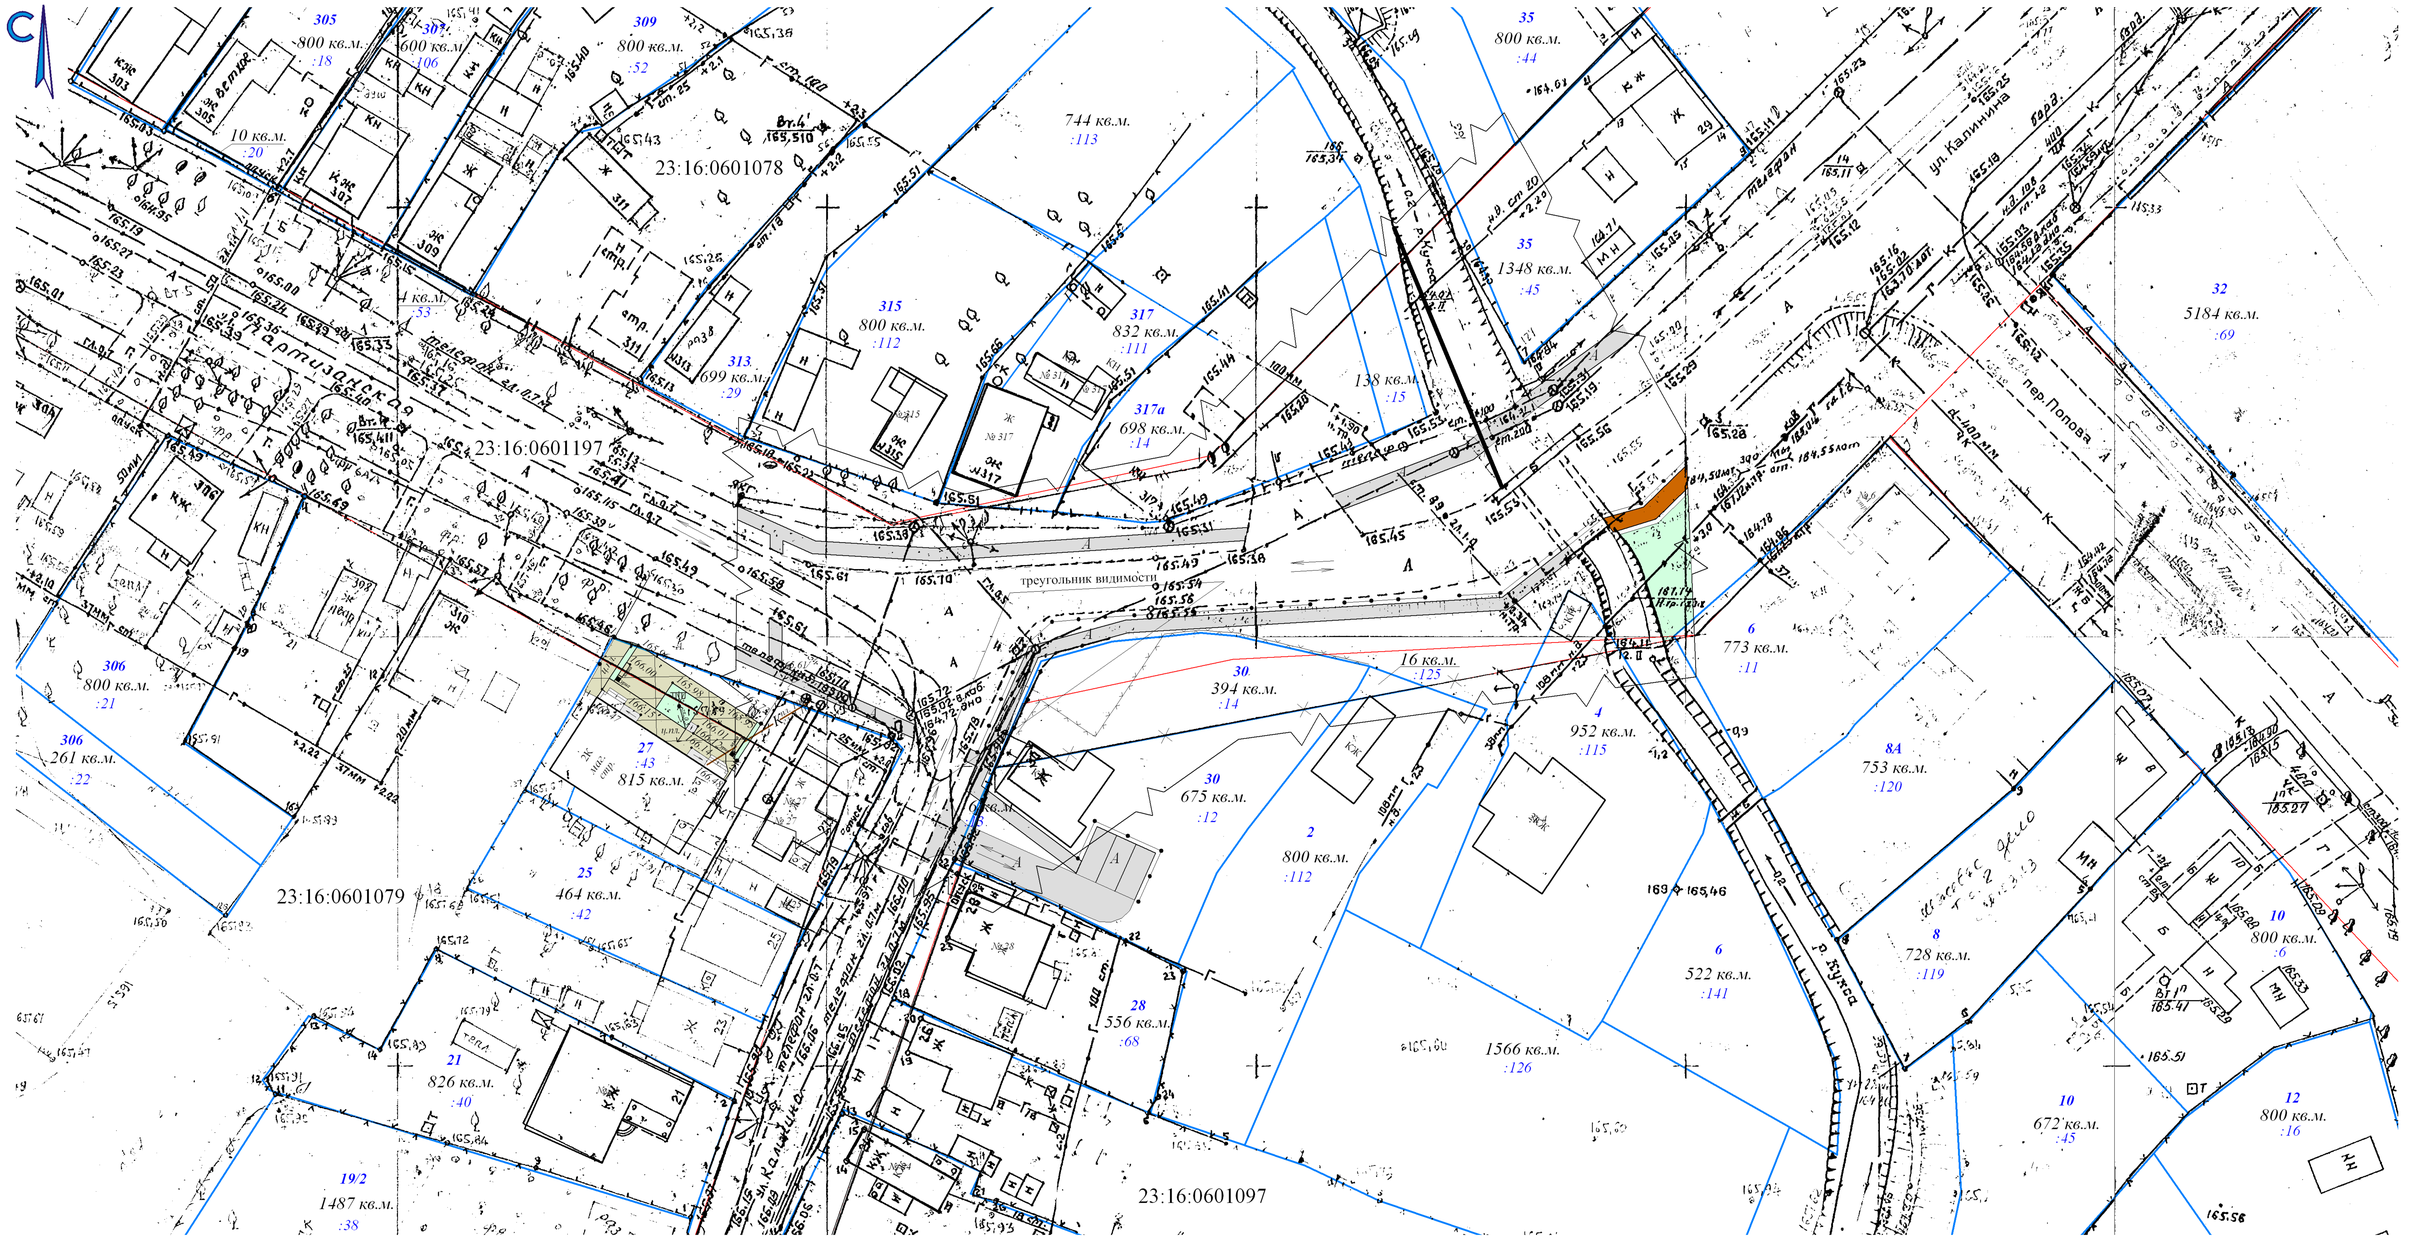

УСЛОВНЫЕ ОБОЗНАЧЕНИЯ:

- красные линии;
- красные линии под перенос;
- границы планировки;
- проектируемые подъезды и тротуары;
- проектируемая парковка для легковых автомобилей;
- проектируемый пешеходный переход;
- направление движения транспорта;
- проектируемое ограждение;
- ранее запроектированный тротуар.

					Заказчик: Цымбота Ольга Анатольевна
					Планировка части территории г. Курганинска, расположенной в районе земельного участка по ул. Калинина, 30
Изм	Кол.	№ документа	Подпись	Дата	
Директор		С.В. Тверезенко			Планировка территории — Стадия: П; Лист: 4; Листов:
ГАП		Е.Г. Куликова			
Инженер		В.Н. Коноплинко			Схема организации улично-дорожной сети и схема движения транспорта М 1:500 — МУП "АГЦ" г. Курганинск 2014г.