ЧЕРТЕЖ МЕЖЕВАНИЯ ТЕРРИТОРИИ

М 1:500

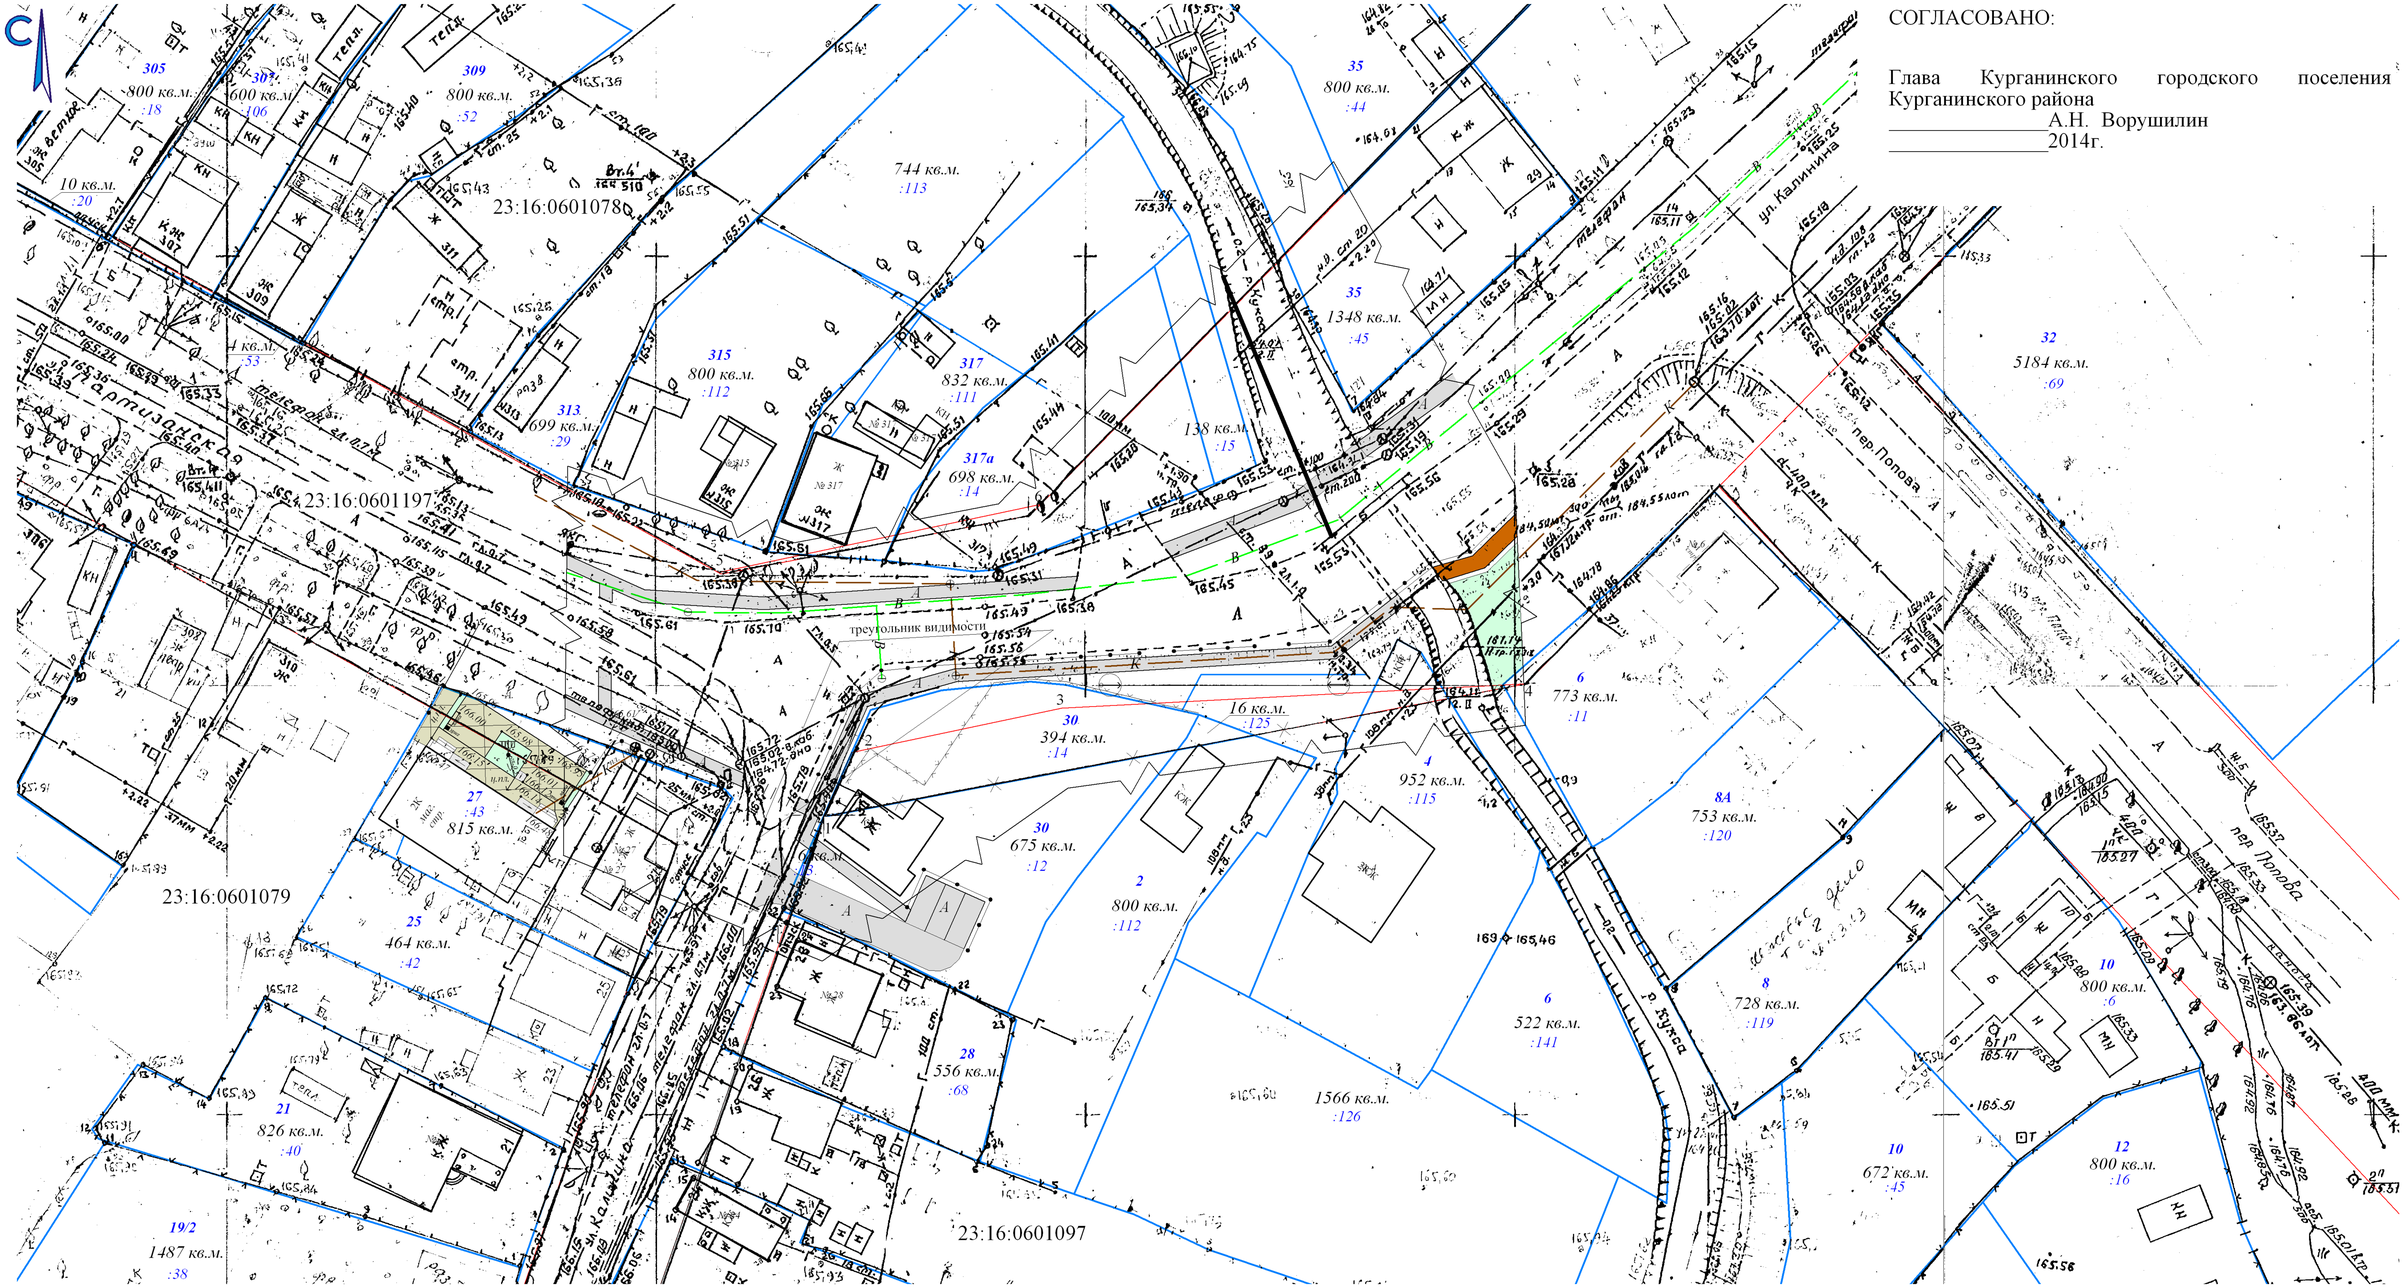

СОГЛАСОВАНО:

Глава Курганинского городского поселения Курганинского района

_____А.Н. Ворушилин

_____2014г.

Координаты красных линий

№ точек	X	Y
1	461028.42	2268668.78
2	461035.84	2268672.27
3	461040.40	2268696.85
4	461041.92	2268750.94
5	461057.18	2268657.20
6	461064.19	2268694.98

УСЛОВНЫЕ ОБОЗНАЧЕНИЯ:

- красные линии;
- красные линии под перенос;
- границы планировки;
- границы земельных участков, стоящие на кадастровом учете;
- проектируемые подъезды и тротуары.

Изм	Кол.	№ документа	Подпись	Дата	
					Заказчик: Цымбота Ольга Анатольевна
					Планировка части территории г. Курганинска, расположенной в районе земельного участка по ул. Калинина, 30
Директор		С.В. Тверезенко			Планировка территории
ГАП		Е.Г. Куликова			Стадия: П; Лист: 6; Листов:
Инженер		В.Н. Коноплянко			Чертеж межевания территории М 1:500
					МУП "АГЦ" г. Курганинск 2014г.