
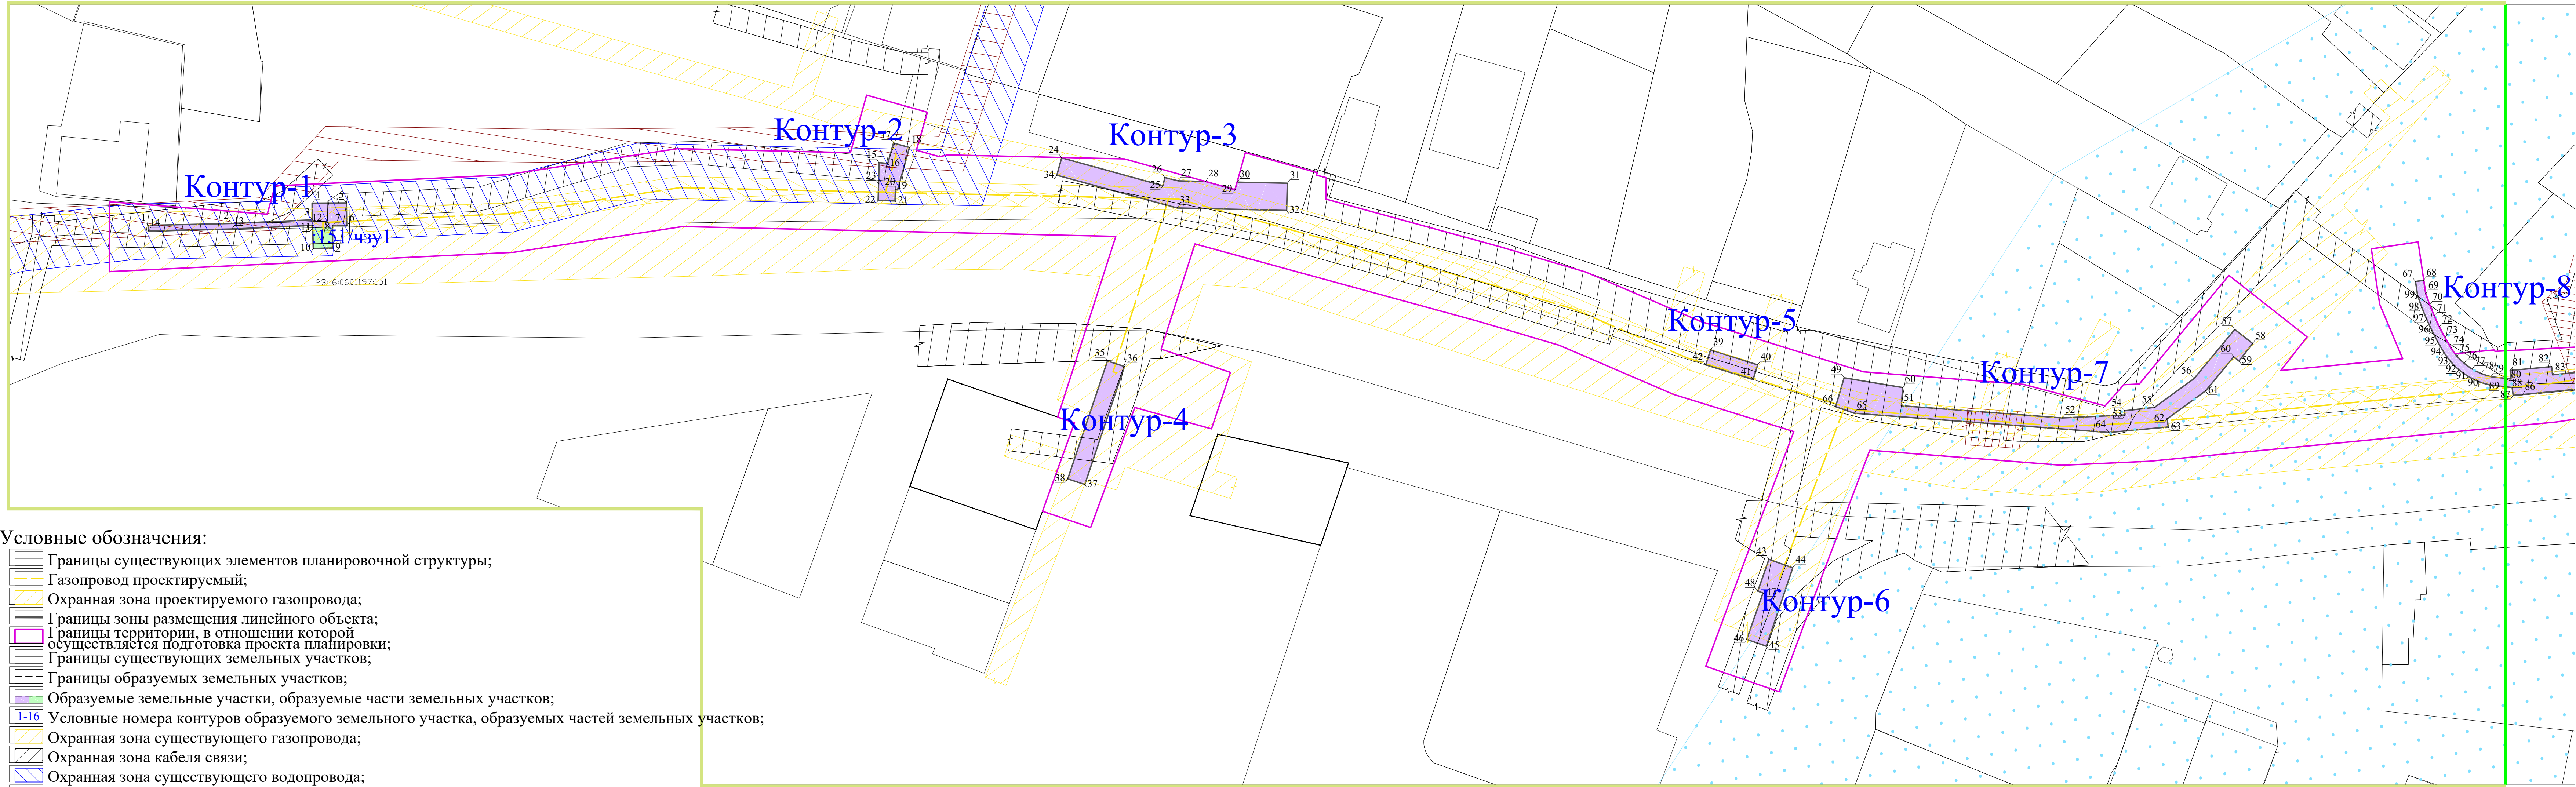


Материалы по обоснованию проекта межевания территории


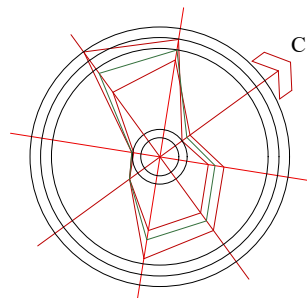


- Условные обозначения:
- Границы существующих элементов планировочной структуры;
 - Газопровод проектируемый;
 - Охранная зона проектируемого газопровода;
 - Границы зоны размещения линейного объекта;
 - Границы территории, в отношении которой осуществляется подготовка проекта планировки;
 - Границы существующих земельных участков;
 - Границы образуемых земельных участков;
 - Образуемые земельные участки, образуемые части земельных участков;
 - Условные номера контуров образуемого земельного участка, образуемых частей земельных участков;
 - Охранная зона существующего газопровода;
 - Охранная зона кабеля связи;
 - Охранная зона существующего водопровода;
 - Охранная зона канализации;
 - Прибрежная защитная полоса р. Кукса;
 - Водоохранная зона р. Кукса;
 - Зона возможного поражения при авариях на ВПОО (выброс аммиака и хлора);

* На проектируемой территории отсутствуют объекты культурного наследия
** На чертеже отсутствуют линейные объекты, подлежащие переносу (перестройству) из зон планируемого размещения линейных объектов

				ПМ-12-17			
				Проект планировки и межевания территории линейного объекта			
				«Распределительный подземный газопровод высокого давления ДУ-200 мм, по ул. Дзисского от ул. Барова до ул. Мира и г. Курганского»			
Кол. уч.	Лист	Масш.	Подпись, Дата	Проект планировки и межевания территории	Страница	Лист	Листов
Директор	Бакланов				II	8/1	8
Разраб.	Бакланова						
				Материалы по обоснованию проекта межевания территории	ООО Проектное бюро «НИКО»		
				М 1:500			

Материалы по обоснованию проекта межевания территории

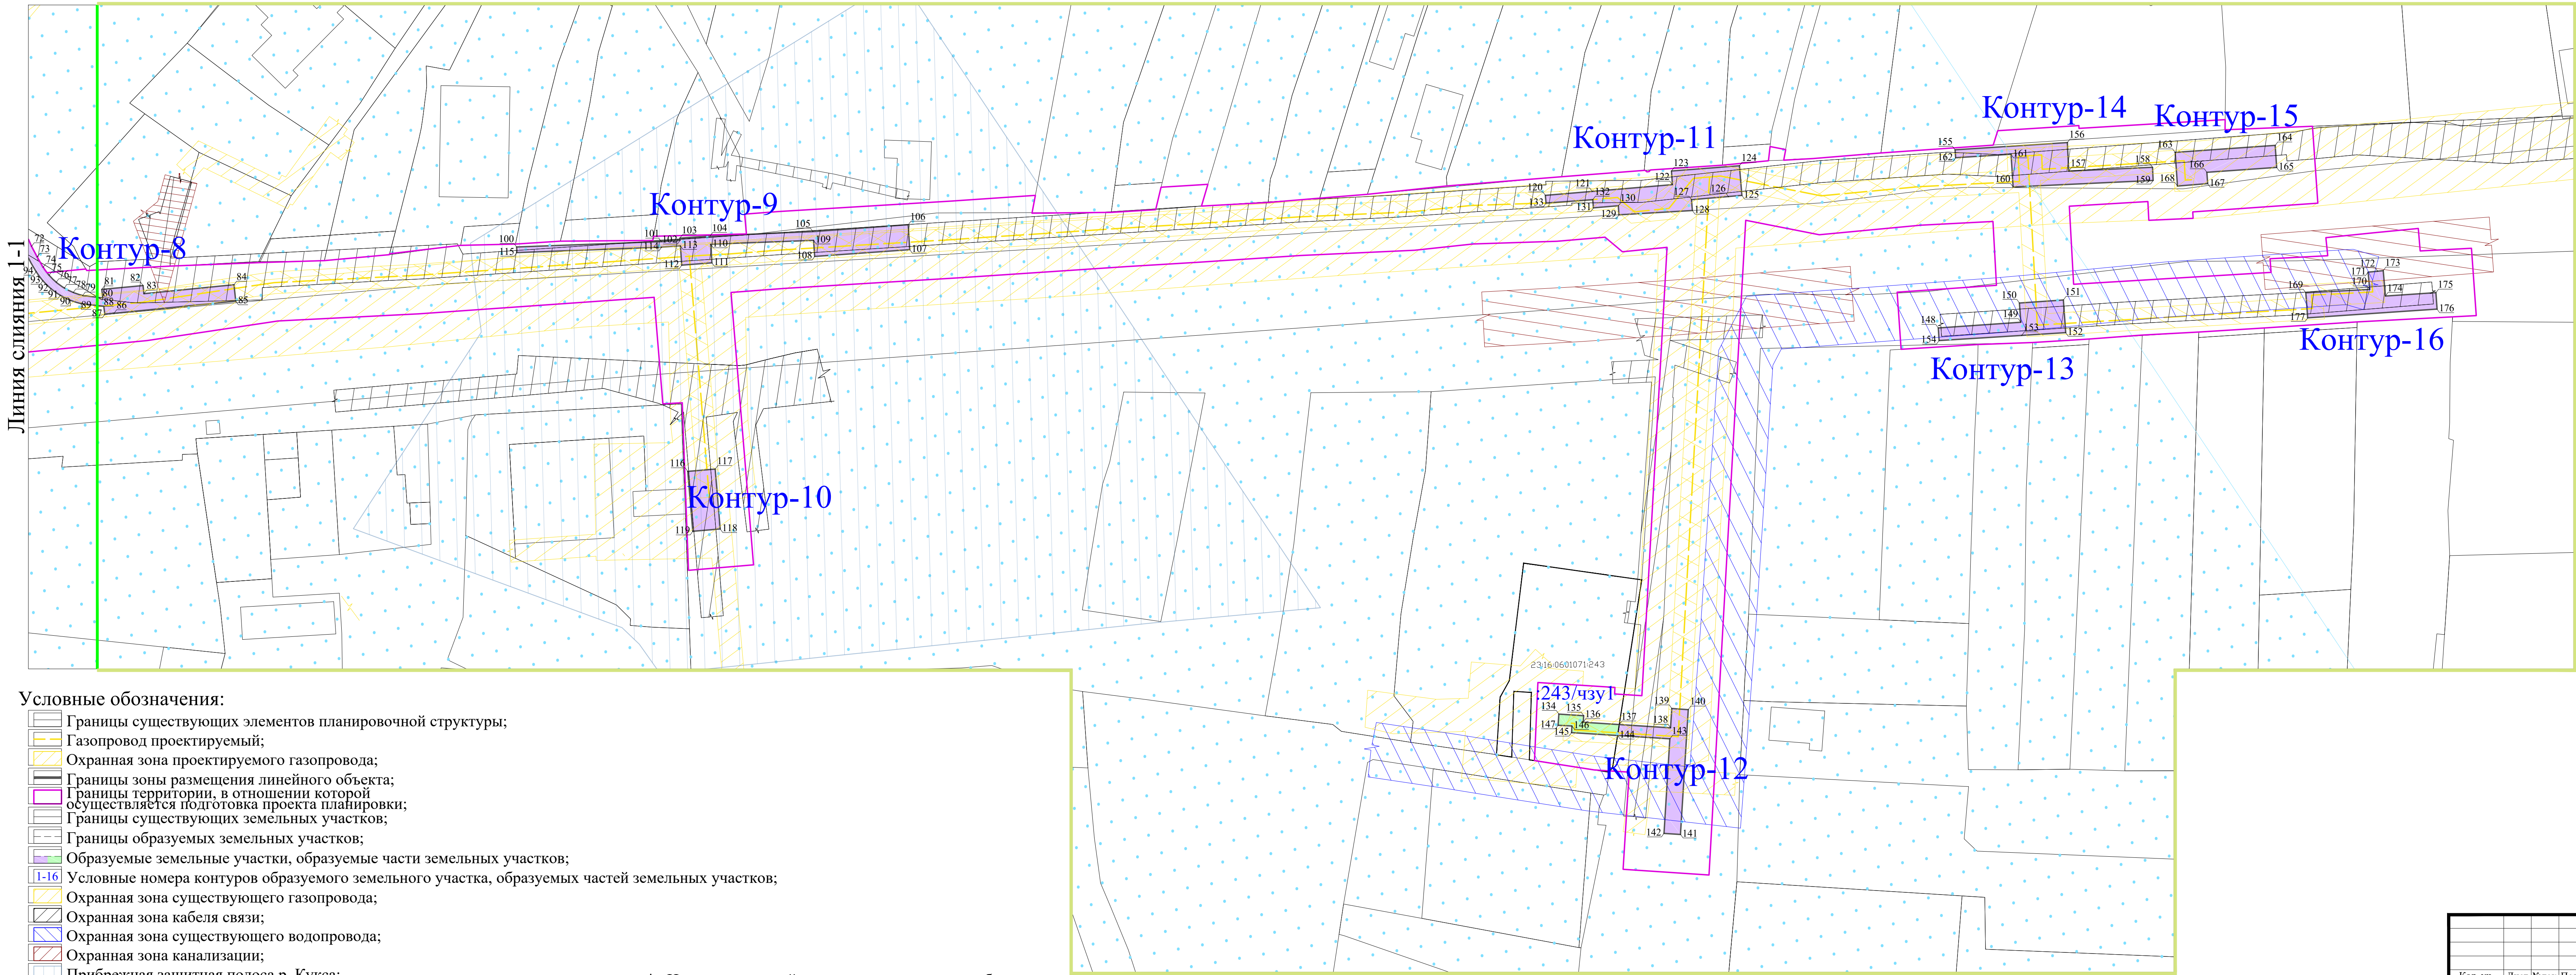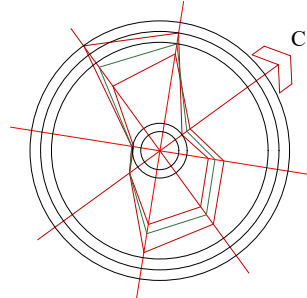

- Условные обозначения:
- Границы существующих элементов планировочной структуры;
 - Газопровод проектируемый;
 - Охранная зона проектируемого газопровода;
 - Границы зоны размещения линейного объекта;
 - Границы территории, в отношении которой осуществляется подготовка проекта планировки;
 - Границы существующих земельных участков;
 - Границы образуемых земельных участков;
 - Образуемые земельные участки, образуемые части земельных участков;
 - Условные номера контуров образуемого земельного участка, образуемых частей земельных участков;
 - Охранная зона существующего газопровода;
 - Охранная зона кабеля связи;
 - Охранная зона существующего водопровода;
 - Охранная зона канализации;
 - Прибрежная защитная полоса р. Кукса;
 - Водоохранная зона р. Кукса;
 - Зона возможного поражения при авариях на ВПОО (выброс аммиака и хлора);

* На проектируемой территории отсутствуют объекты культурного наследия
** На чертеже отсутствуют линейные объекты, подлежащие переносу (перестройству) из зон планируемого размещения линейных объектов

				ПМ-12-17			
				Проект планировки и межевания территории линейного объекта			
				«Распределительный подземный газопровод высокого давления ДУ-200 мм, по ул. Дзисского от ул. Барова до ул. Мира и г. Курганского»			
Кол. уч.	Лист	Масш.	Подпись, Дата	Проект планировки и межевания территории	Страница	Лист	Листов
Директор	Бакланов				II	8/2	8
Разраб.	Бакланова						
				Материалы по обоснованию проекта межевания территории	ООО Проектное бюро «НИКО»		
				М 1:500			