СХЕМА РАЗВИТИЯ ИНЖЕНЕРНОГО ОБЕСПЕЧЕНИЯ
М1:500

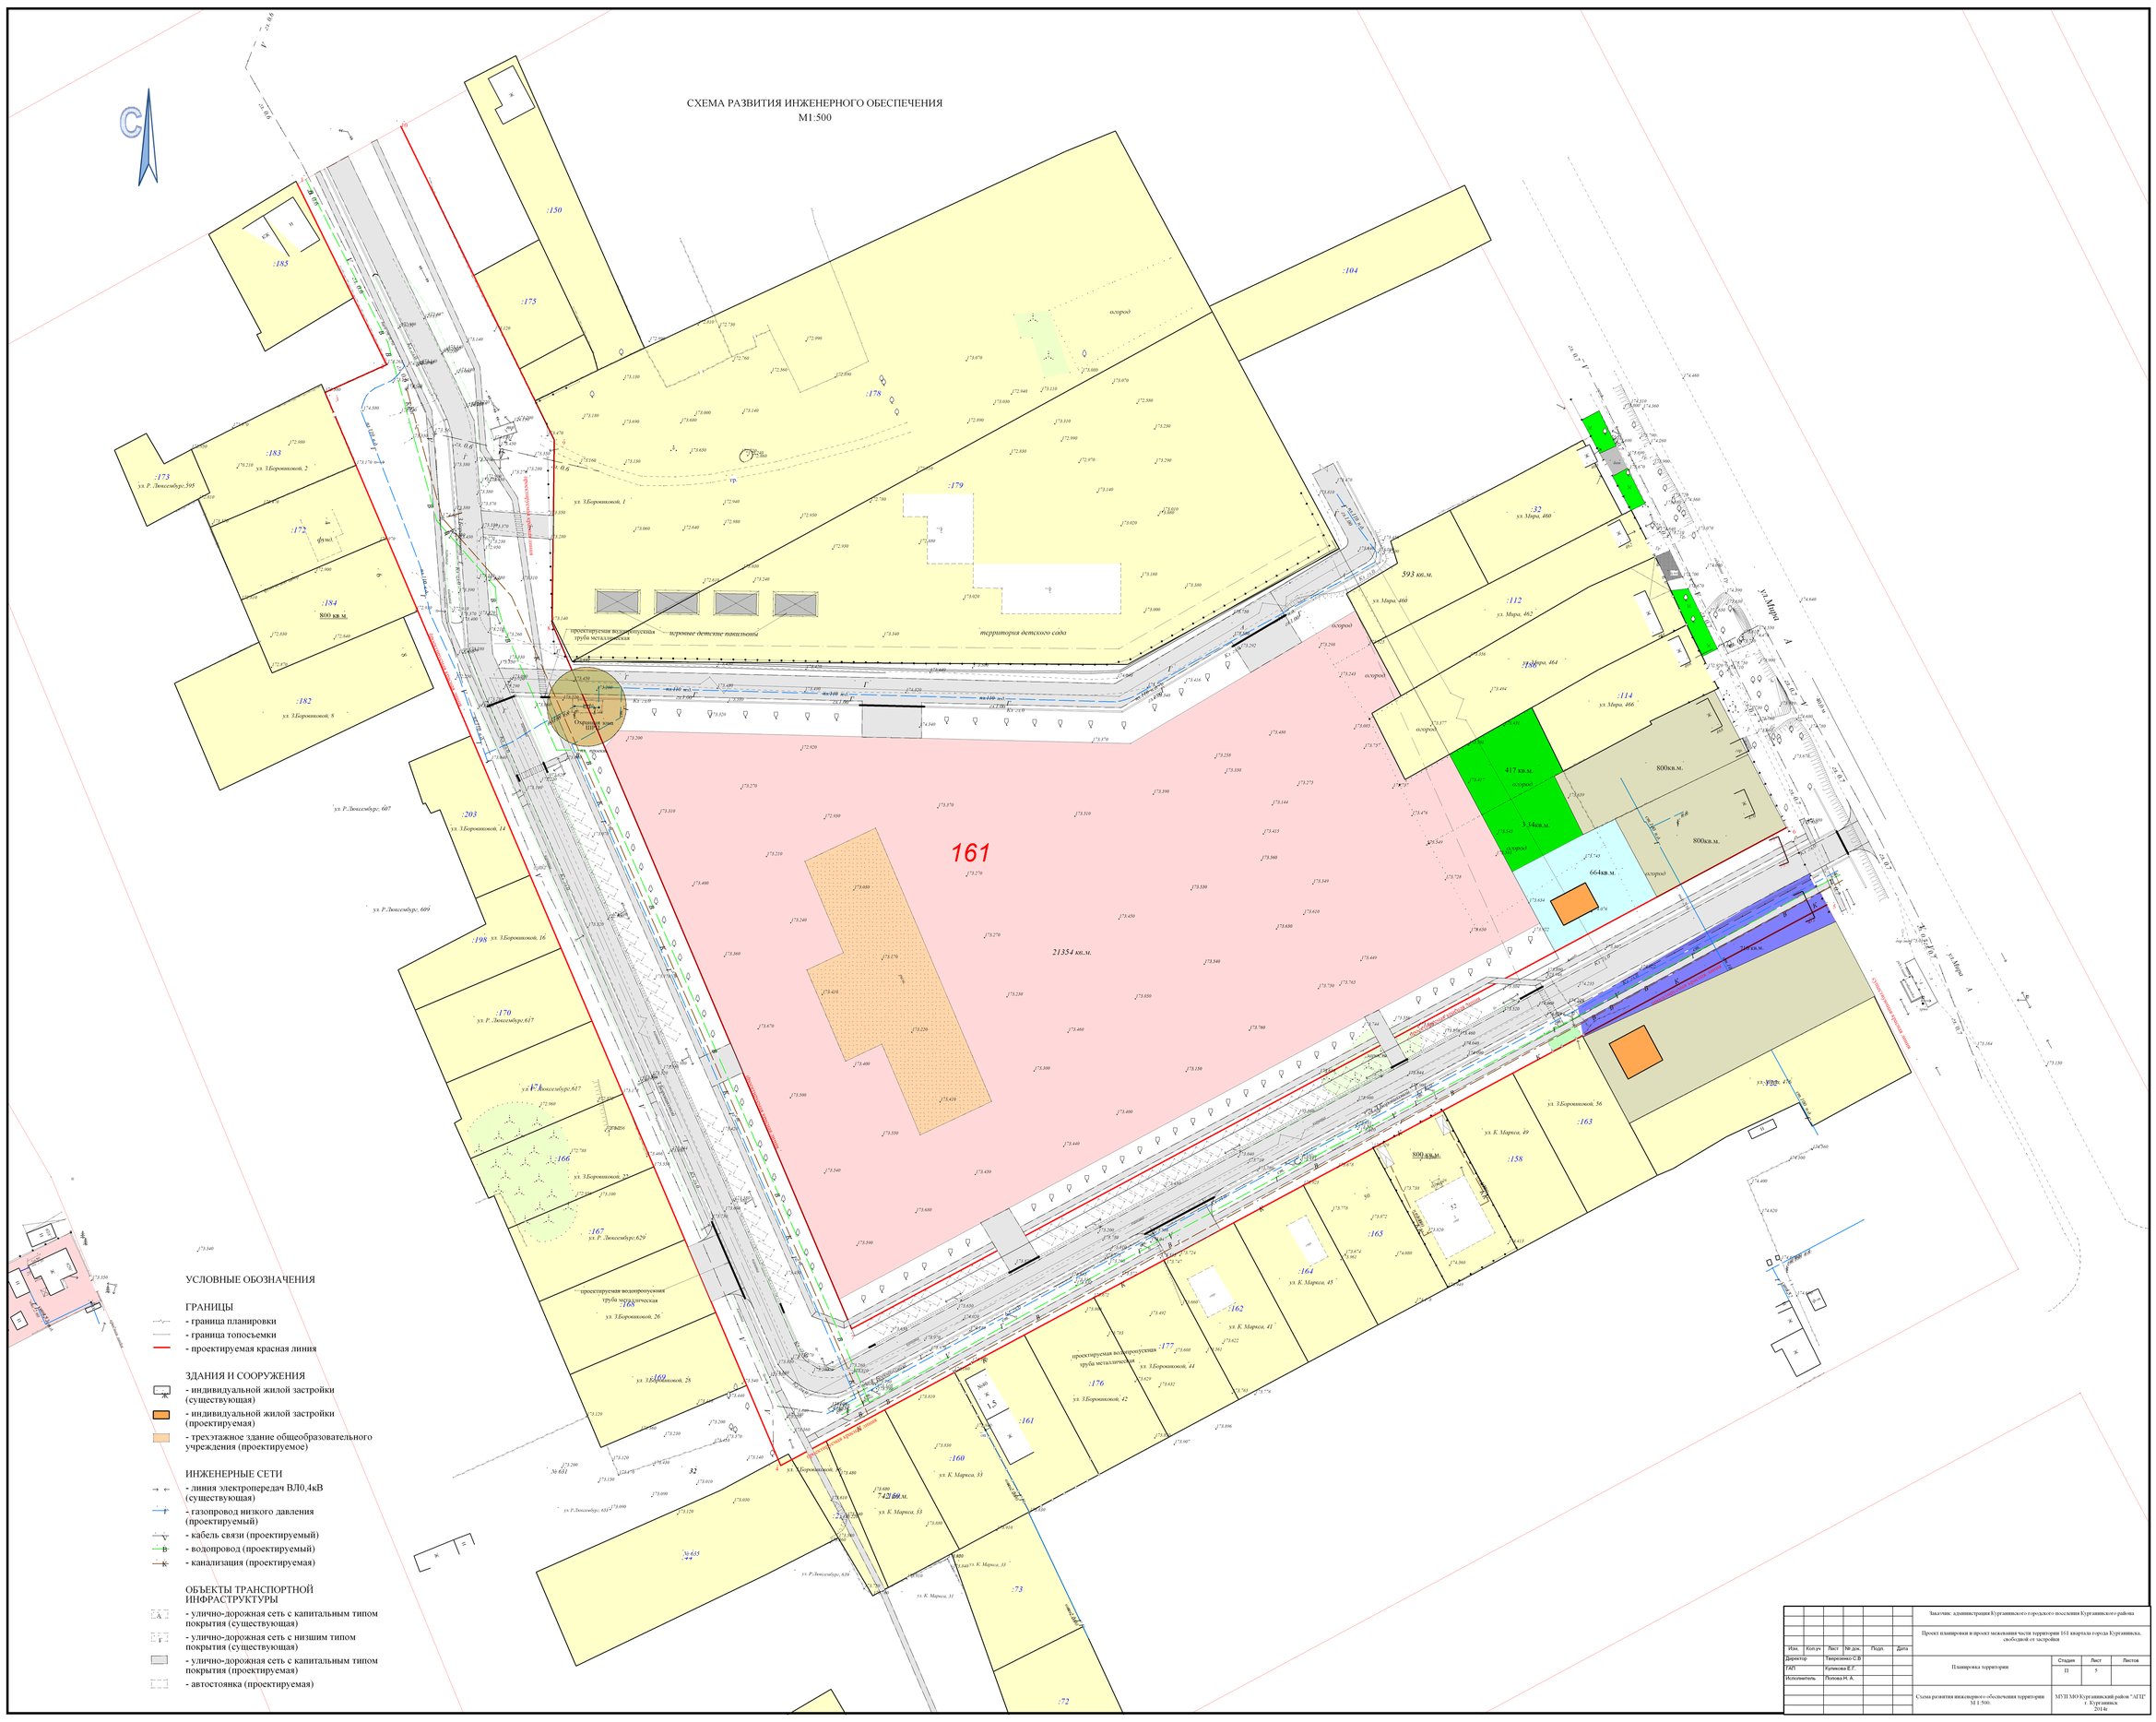

УСЛОВНЫЕ ОБОЗНАЧЕНИЯ

ГРАНИЦЫ
- граница планировки
- граница топосъемки
- проектируемая красная линия

ЗДАНИЯ И СООРУЖЕНИЯ
- индивидуальной жилой застройки (существующая)
- индивидуальной жилой застройки (проектируемая)
- трехэтажное здание общеобразовательного учреждения (проектируемое)

ИНЖЕНЕРНЫЕ СЕТИ
- линия электропередач ВЛ0,4кВ (существующая)
- газопровод низкого давления (проектируемый)
- кабель связи (проектируемый)
- водопровод (проектируемый)
- канализация (проектируемая)

ОБЪЕКТЫ ТРАНСПОРТНОЙ ИНФРАСТРУКТУРЫ
- улично-дорожная сеть с капитальным типом покрытия (существующая)
- улично-дорожная сеть с низшим типом покрытия (существующая)
- улично-дорожная сеть с капитальным типом покрытия (проектируемая)
- автостоянка (проектируемая)

							Заказчик: администрация Курганийского городского поселения Курганийского района
							Проект планировки и проект межевания части территории 161 квартала города Курганийска, свободной от застройки
Изм.	Кол.уч.	Лист	№ док.	Подп.	Дата		
Директор		Тверезенко С.В.				Планировка территории	Стадия: П; Лист: 5; Листов:
ГИП		Куликова Е.Г.					
Исполнитель		Попова Н. А.					
						Схема развития инженерного обеспечения территории М 1: 500.	МУП МО Курганийский район "АГП" г. Курганийск 2014г