ЧЕРТЕЖ МЕЖЕВАНИЯ ТЕРРИТОРИИ
М 1:2000

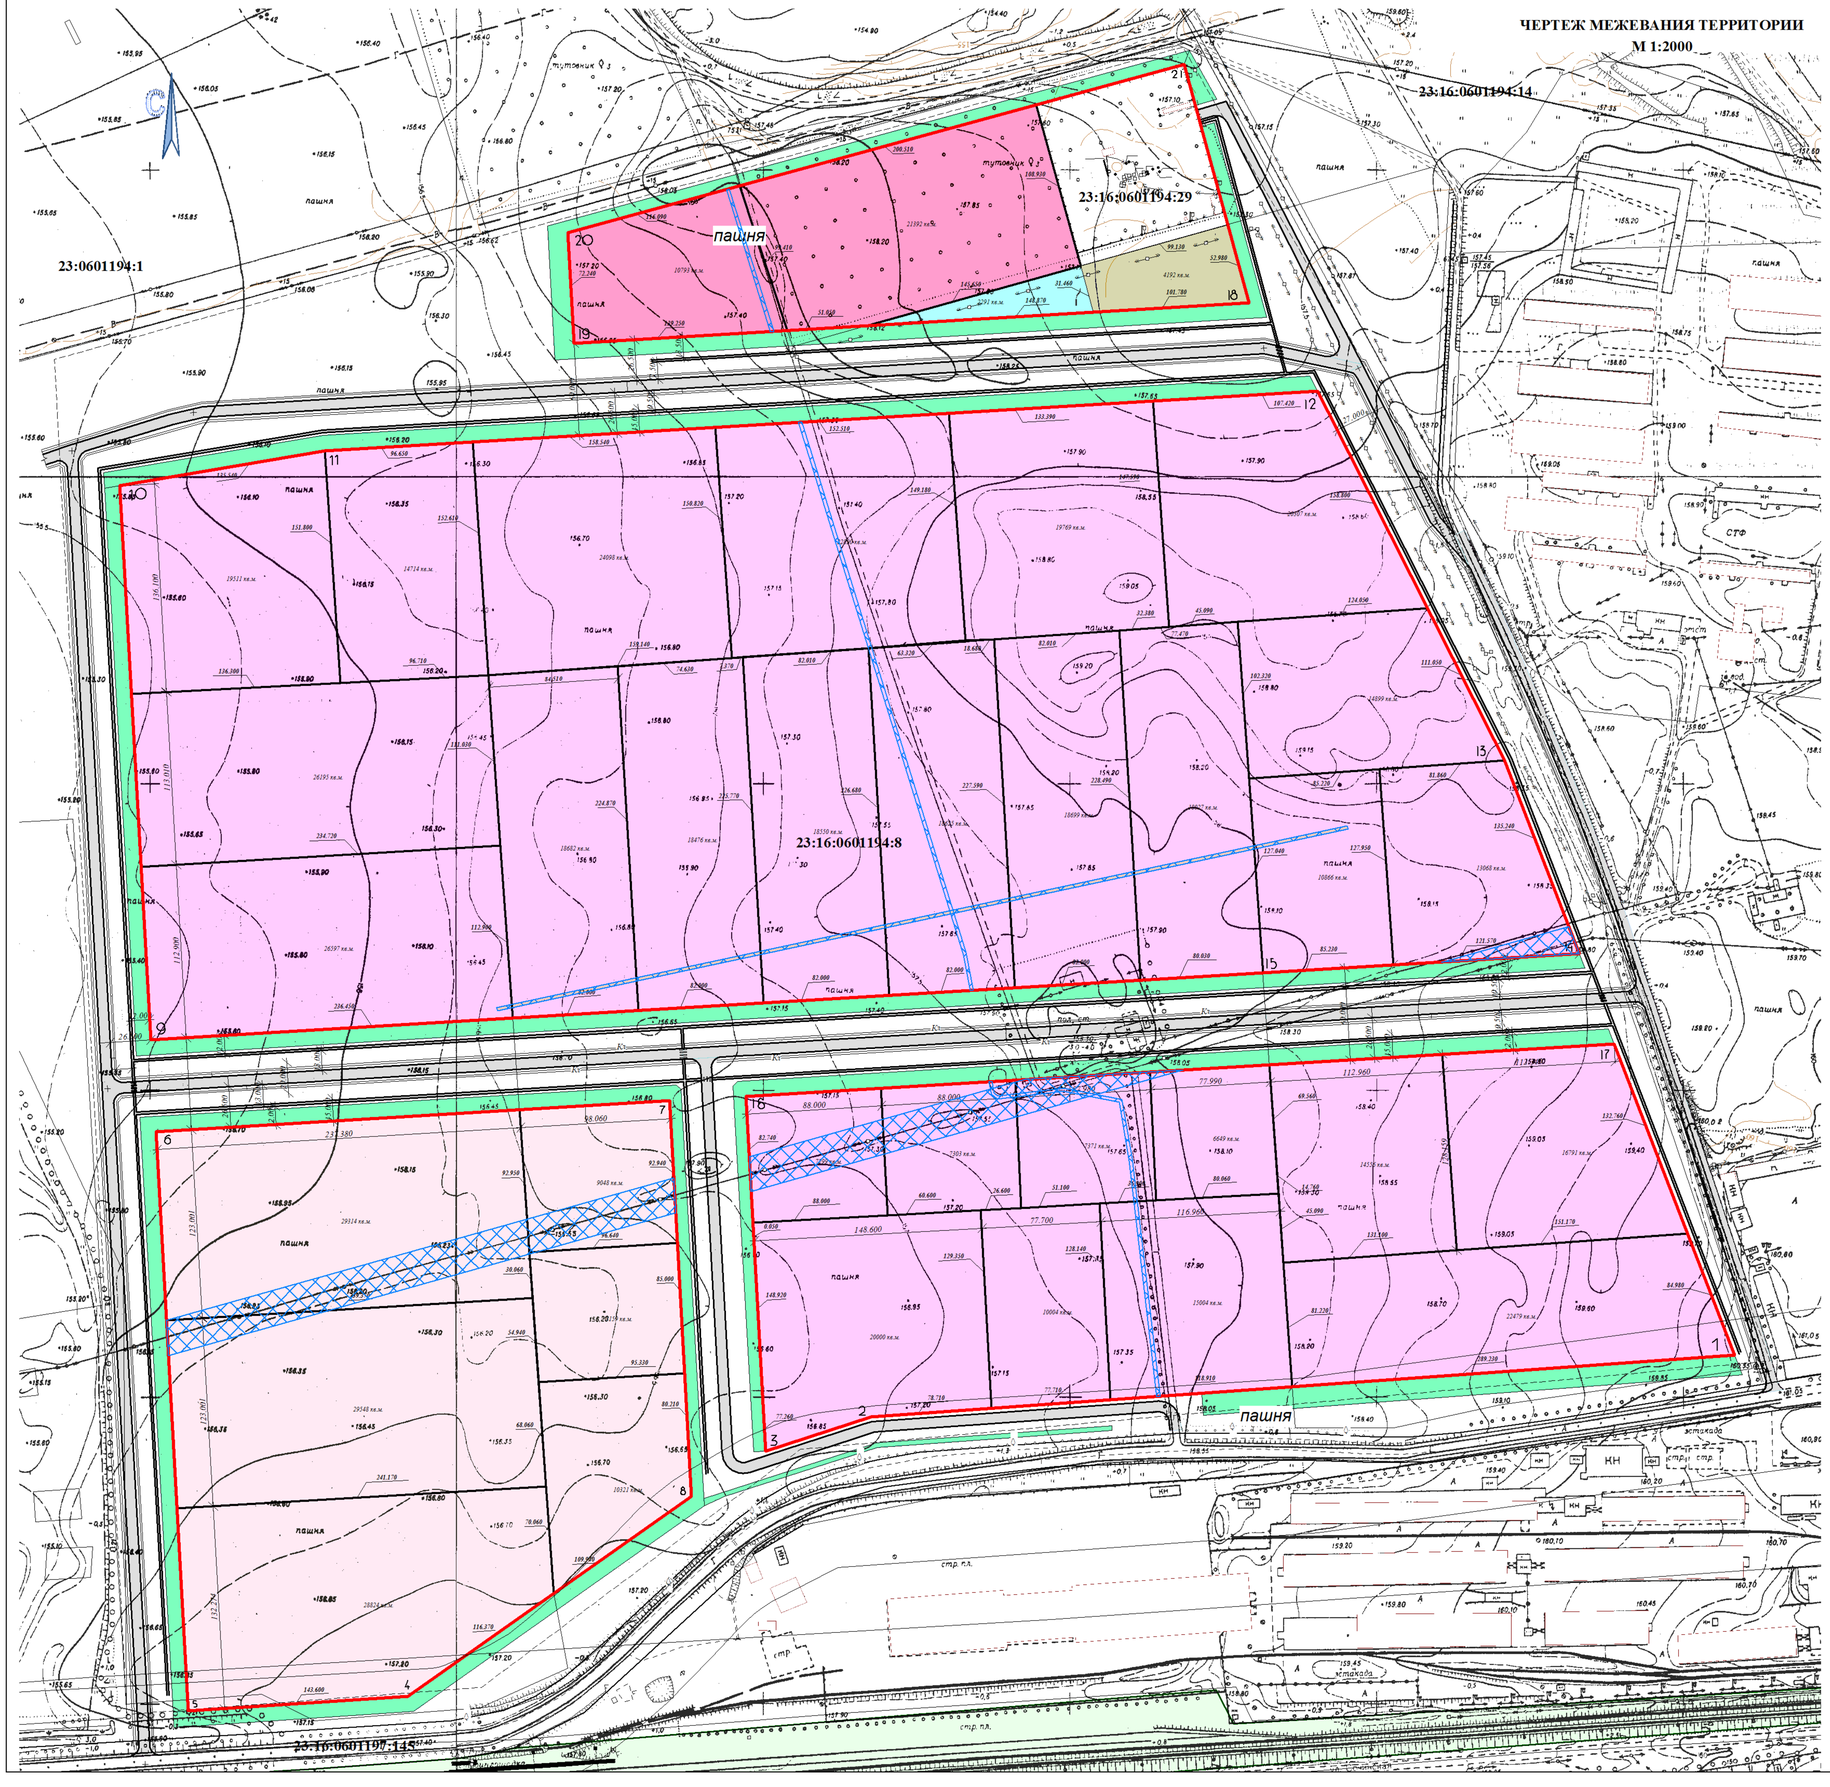

СОГЛАСОВАНО

Глава Курганинского городского поселения
Курганинского района

_____В.П.Руденко
_____2016 г.

Координаты поворотных точек красных линий

№ точек	X МСК-23	Y МСК-23
1	2	3
1	464232,68	2268211,17
2	464206,25	2267647,23
3	464185,73	2267577,94
4	464031,51	2267340,81
5	464025,45	2267197,34
6	464403,54	2267185,45
7	464415,53	2267520,68
8	464157,51	2267528,81
9	464463,50	2267183,57
10	464825,33	2267172,20
11	464844,68	2267306,35
12	464867,75	2267954,45
13	464624,15	2268070,54
14	464496,87	2268116,26
15	464489,48	2267909,59
16	464417,32	2267570,65
17	464437,60	2268137,55
18	464926,25	2267911,34
19	464910,57	2267470,69
20	464982,77	2267468,36
21	465082,91	2267872,65

УСЛОВНЫЕ ОБОЗНАЧЕНИЯ

- граница планировки
- красные линии
- 1 — поворотная точка
- проектируемые автомобильные дороги и тротуары
- проектируемая территория зеленых насаждений санитарно-защитного назначения предприятий
- образуемый земельный участок под размещение объектов I-III класса опасности
- образуемый земельный участок под размещение автостоянки для временного хранения грузовых автомобилей
- образуемый земельный участок под размещение объектов технического и инженерного обеспечения предприятий
- образуемый земельный участок под размещение объектов IV-V класса опасности
- образуемый земельный участок под размещение объектов V класса опасности
- часть земельного участка под публичный сервитут для проведения ремонта сетей инженерной инфраструктуры

ОБЪЕКТЫ ТРАНСПОРТНОЙ ИНФРАСТРУКТУРЫ

- A — улично-дорожная сеть с капитальным типом покрытия (сущест)
- улично-дорожная сеть с капитальным типом покрытия (проект)

							Заказчик: Гриценко Михаил Иванович
							Проект планировки и проект межевания части территории, ограниченной автодорогой Курганинск - Кошехабль, территорией свино-товарной фермы №1 ЗАО "Кавказ", с севера - зарослями тутовника, в городе Курганинске Курганинского городского
Изм.	Кол.уч	Лист	№ док.	Подп.	Дата		
Директор		Тверезенко				Проект межевания территории	Стадия: ПД; Лист: 6; Листов:
Нач.отдела		Гаудутене					
ГАП		Куликова				Чертеж межевания территории М 1:2000	МУП МО "АГЦ" г.Курганинск, 2016 год