СХЕМА РАЗВИТИЯ ИНЖЕНЕРНОЙ СЕТИ ТЕРРИТОРИИ
М1:2000

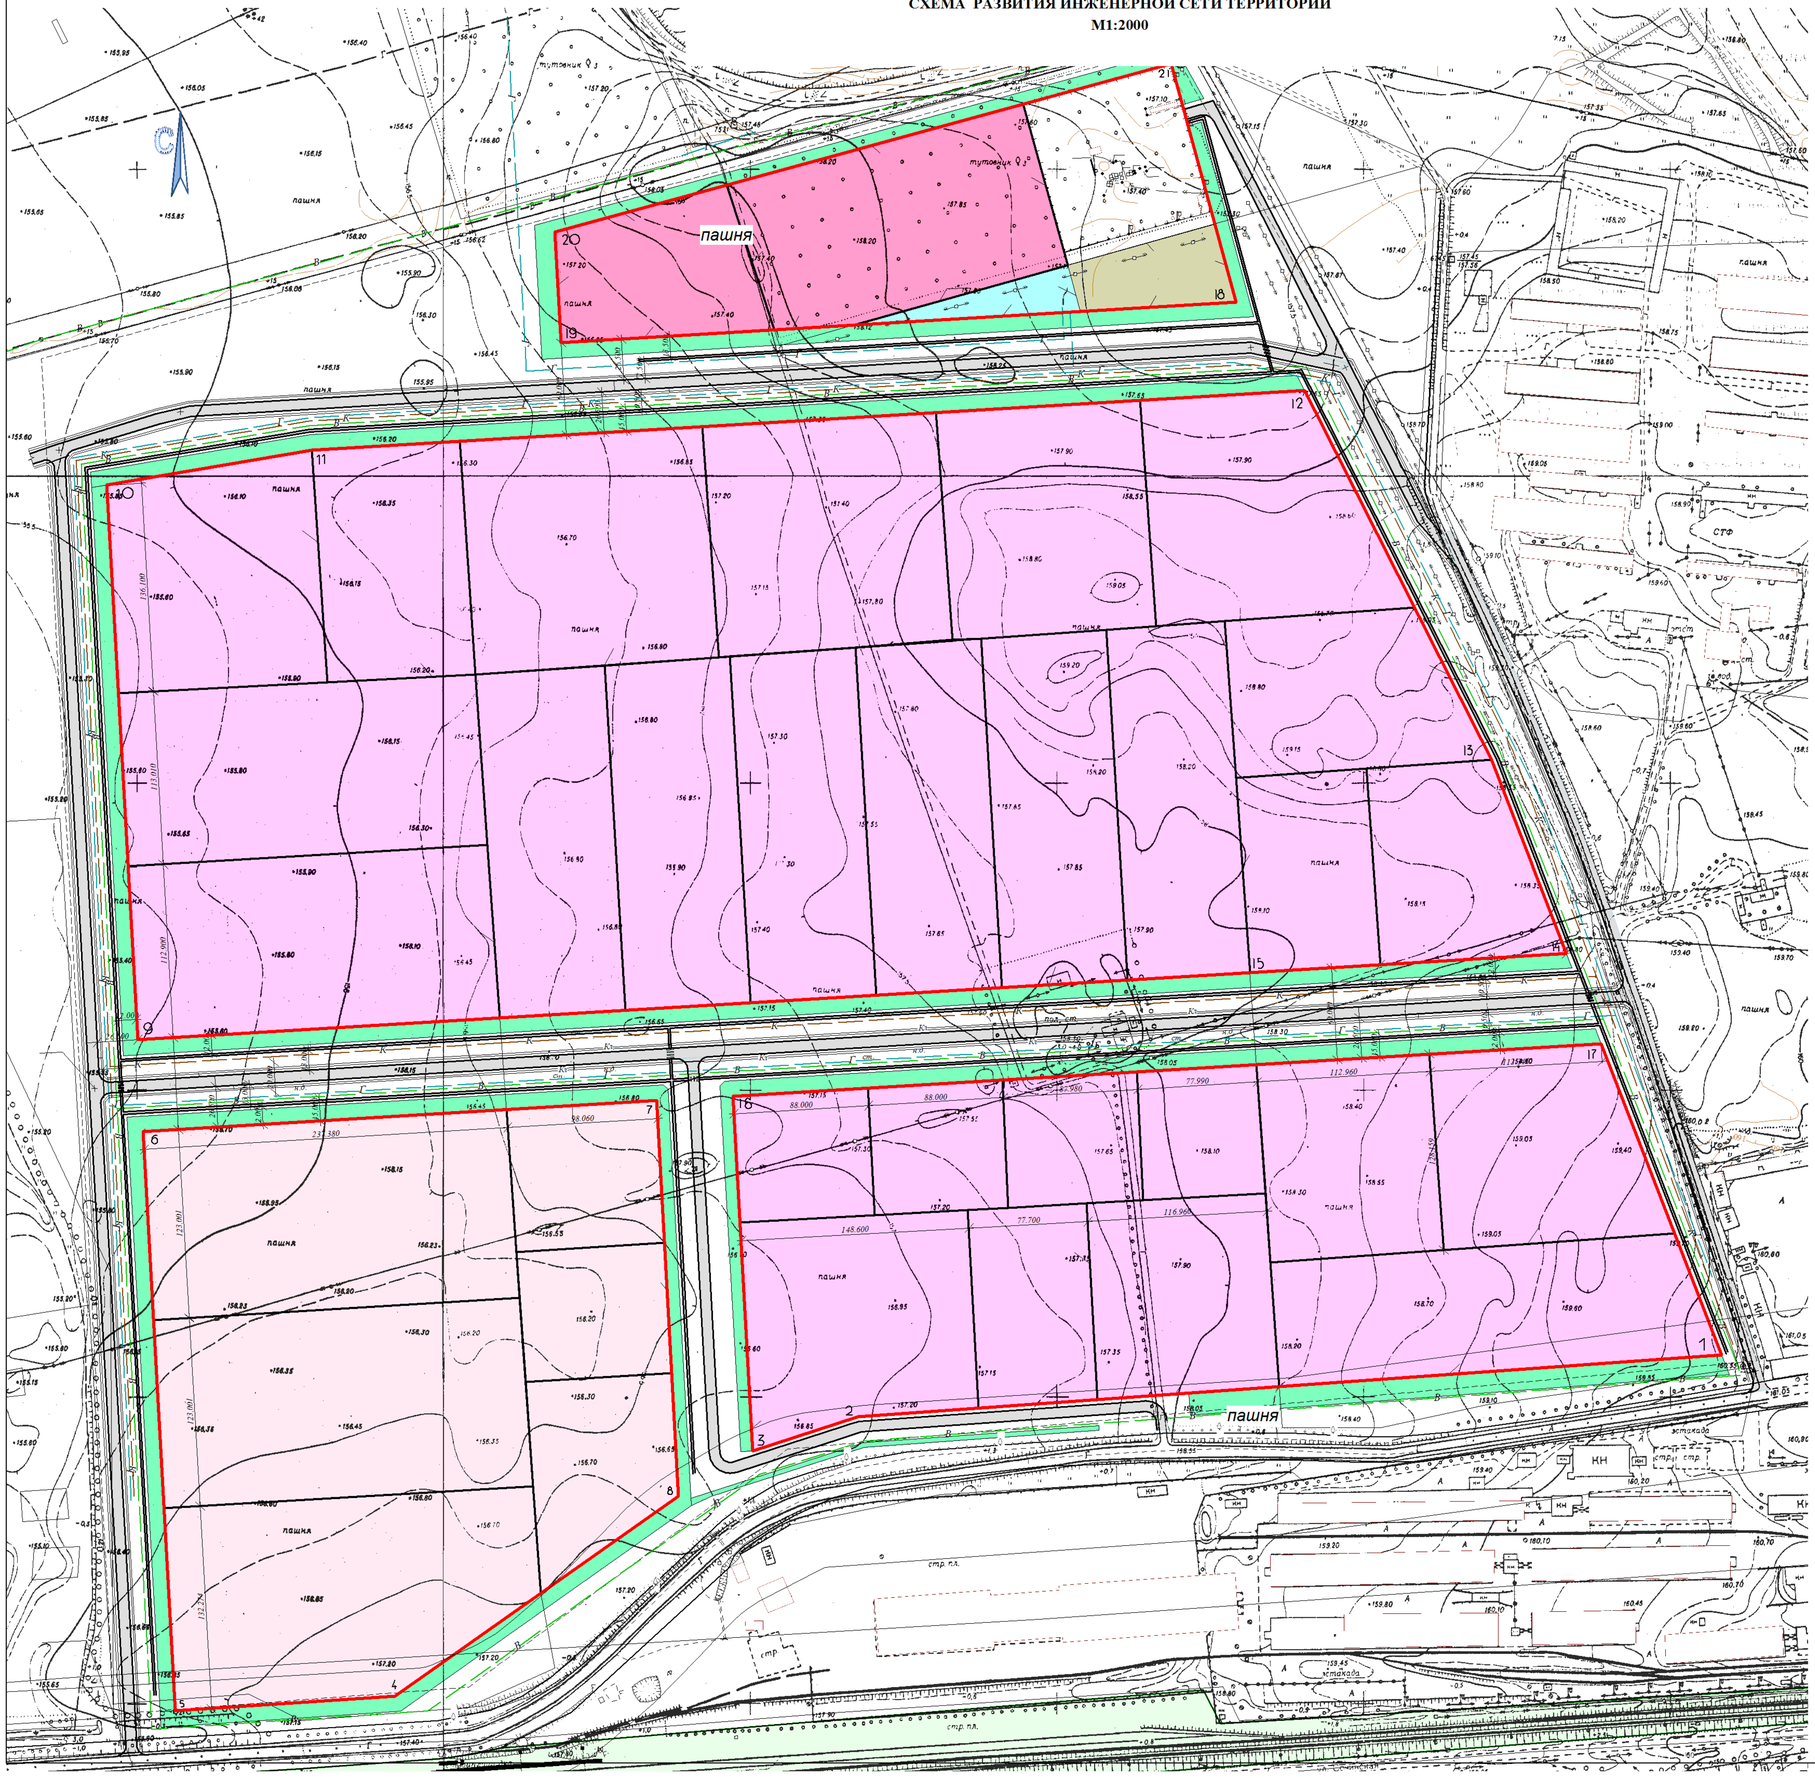

УСЛОВНЫЕ ОБОЗНАЧЕНИЯ

- граница планировки
- проектируемые красные линии
- проектируемые автомобильные дороги и тротуары
- проектируемая территория зеленых насаждений санитарно-защитного назначения предприятий
- образуемый земельный участок под размещение объектов I-III класса опасности
- образуемый земельный участок под размещение автостоянки для временного хранения грузовых автомобилей
- образуемый земельный участок под размещение объектов технического и инженерного обеспечения предприятий
- образуемый земельный участок под размещение объектов IV-V класса опасности
- образуемый земельный участок под размещение объектов V класса опасности

ИНЖЕНЕРНЫЕ СЕТИ

- газораспределительный пункт (проект)
- В — хозяйственно-питьевой и противопожарный водопровод (проект)
- К — канализация (проект)
- Г — магистральный газопровод
- Г в.д. — газопровод высокого давления (проект)
- Г — газопровод низкого давления (проект)

ОБЪЕКТЫ ТРАНСПОРТНОЙ ИНФРАСТРУКТУРЫ

- А — улично-дорожная сеть с капитальным типом покрытия (сущест)
- улично-дорожная сеть с капитальным типом покрытия (проект)

						Заказчик: Грищенко Михаил Иванович
						Проект планировки и проект межевания части территории, ограниченной автодорогой Курганинск - Кошехабль, территорией свино-товарной фермы №1 ЗАО "Кавказ", с севера - зарослями тутовника, в городе Курганинске Курганинского городского
Изм.	Кол.уч	Лист	№ док.	Подп.	Дата	
Директор		Тверезенко				Проект планировки территории — Стадия: ПД; Лист: 5; Листов:
Нач.отдела		Гаудутене				
ГАП		Куликова				Схема развития инженерного обеспечения территории М 1:2000 — МУП МО "АГЦ" г.Курганинск, 2016 год