СХЕМА ВЕРТИКАЛЬНОЙ ПЛАНИРОВКИ ТЕРРИТОРИИ
М 1:500

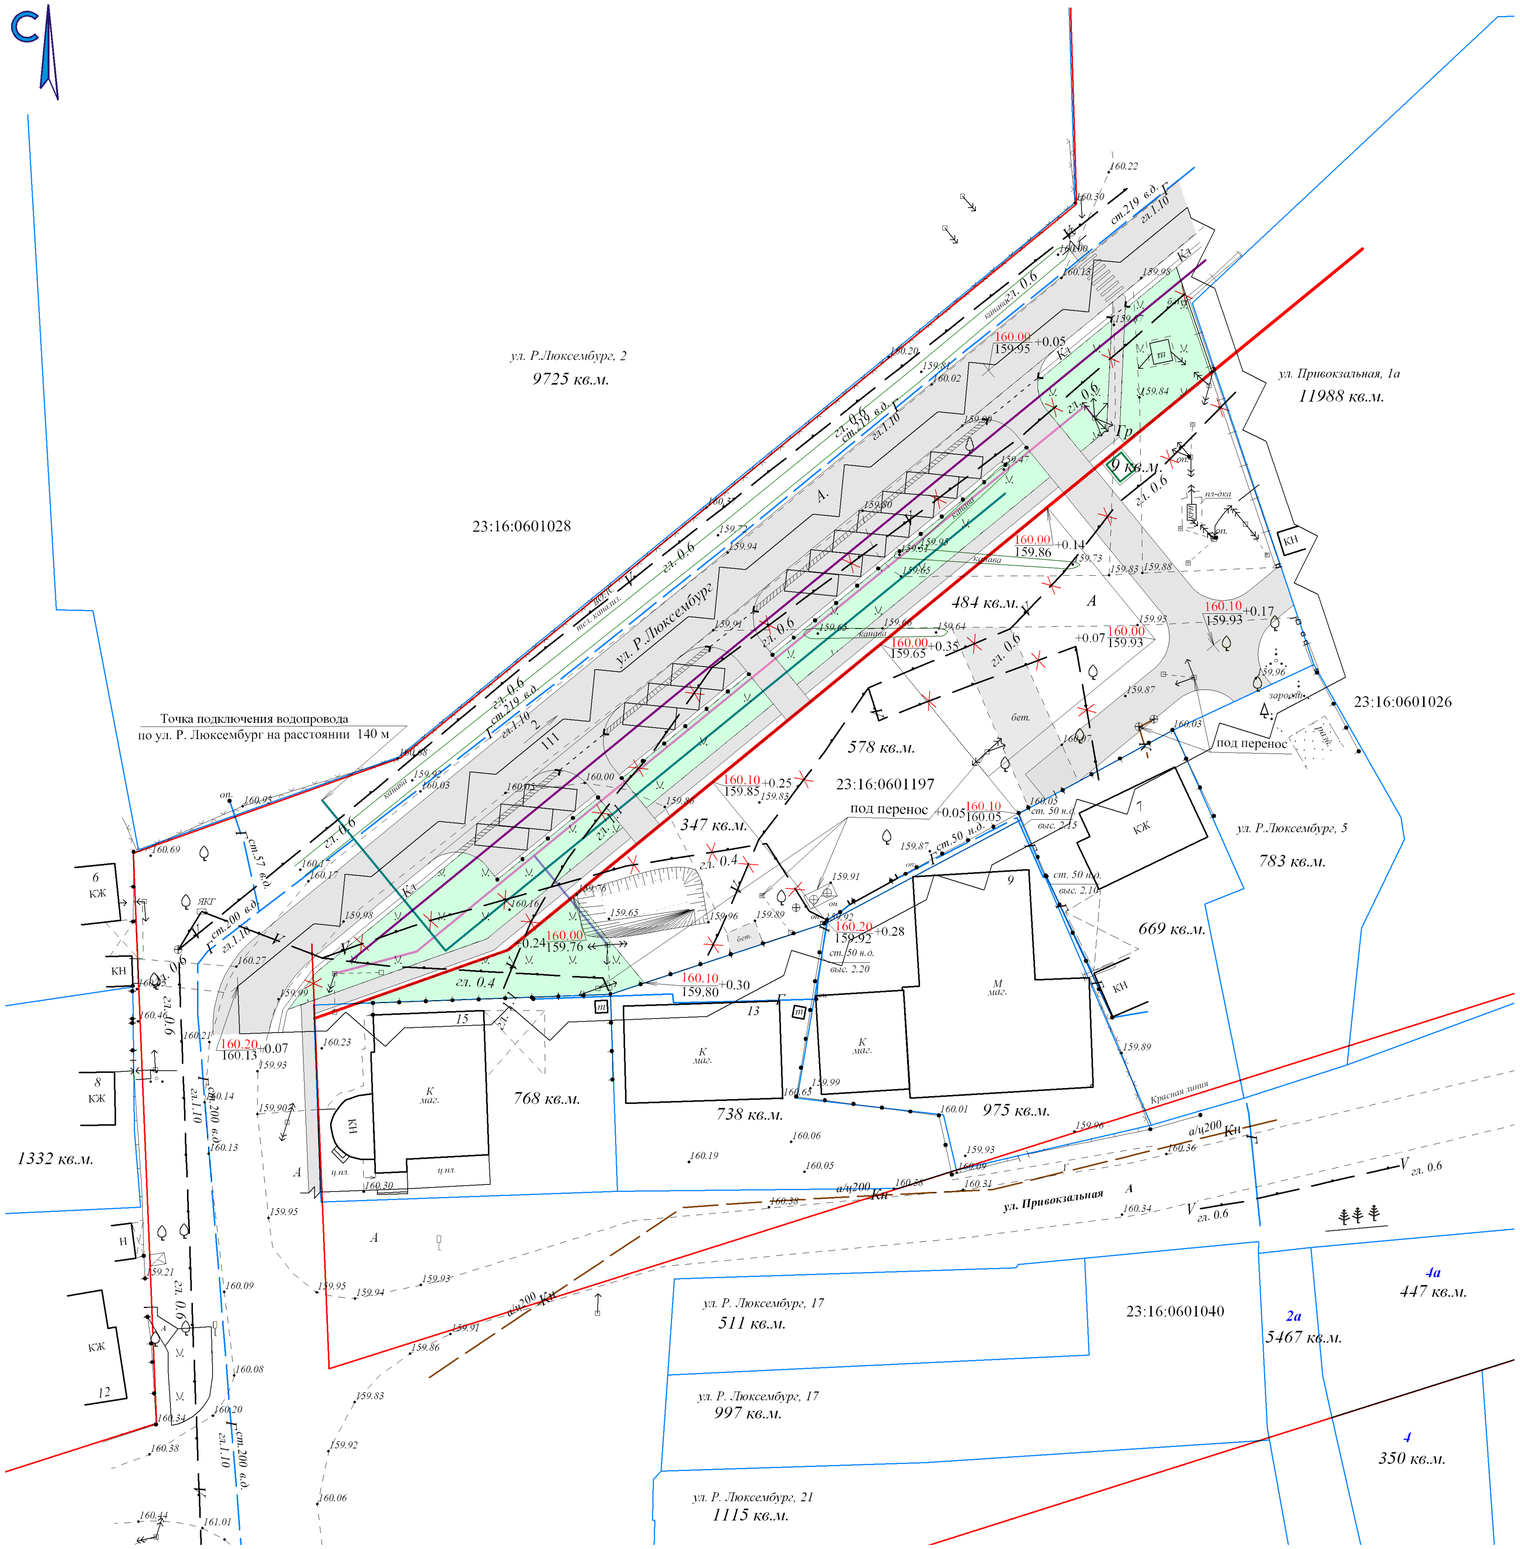

УСЛОВНЫЕ ОБОЗНАЧЕНИЯ:

- существующая красная линия;
- существующая красная линия под перенос;
- границы планировки;
- проектируемая красная линия;
- проектируемые дороги и тротуары;
- проектируемая парковка;
- проектируемая клумба;
- проектируемые кюветы;
- проектируемая водопропускная труба диаметром не менее 400мм;
- проектируемый закрытый водоотводной лоток;

+0.25 160.10/159.85 — 160.10 "красная" отметка; 159.85 "черная" отметка; +0.25 "рабочая" отметка.

					Заказчик: Демочка Вадим Алексеевич
					Планировка части территории, расположенной в городе Курганинске, ограниченной улицами Привокзальной - Р. Люксембург - съездом к железной дороге филиала ОАО "Российские железные дороги" Белореченской дистанции пути - территорией ПК "Заготпром"
Изм.	Кол.	№ документа	Подпись	Дата	
Дир. АГЦ		С.В. Тверезенко			Планировка территории
ГАП		Е.Г. Куликова			
Инж. АГЦ		В.Н. Коноплянко			Схема вертикальной планировки территории М 1:500

Стадия	Лист	Листов
П	5	

МУП "АГЦ"
г. Курганинск 2014г.