


ВЫКОПИРОВКА ИЗ ТОПОГРАФИЧЕСКОГО ПЛАНА  
ГОРОДА КУРГАНИНСКА М 1:2000

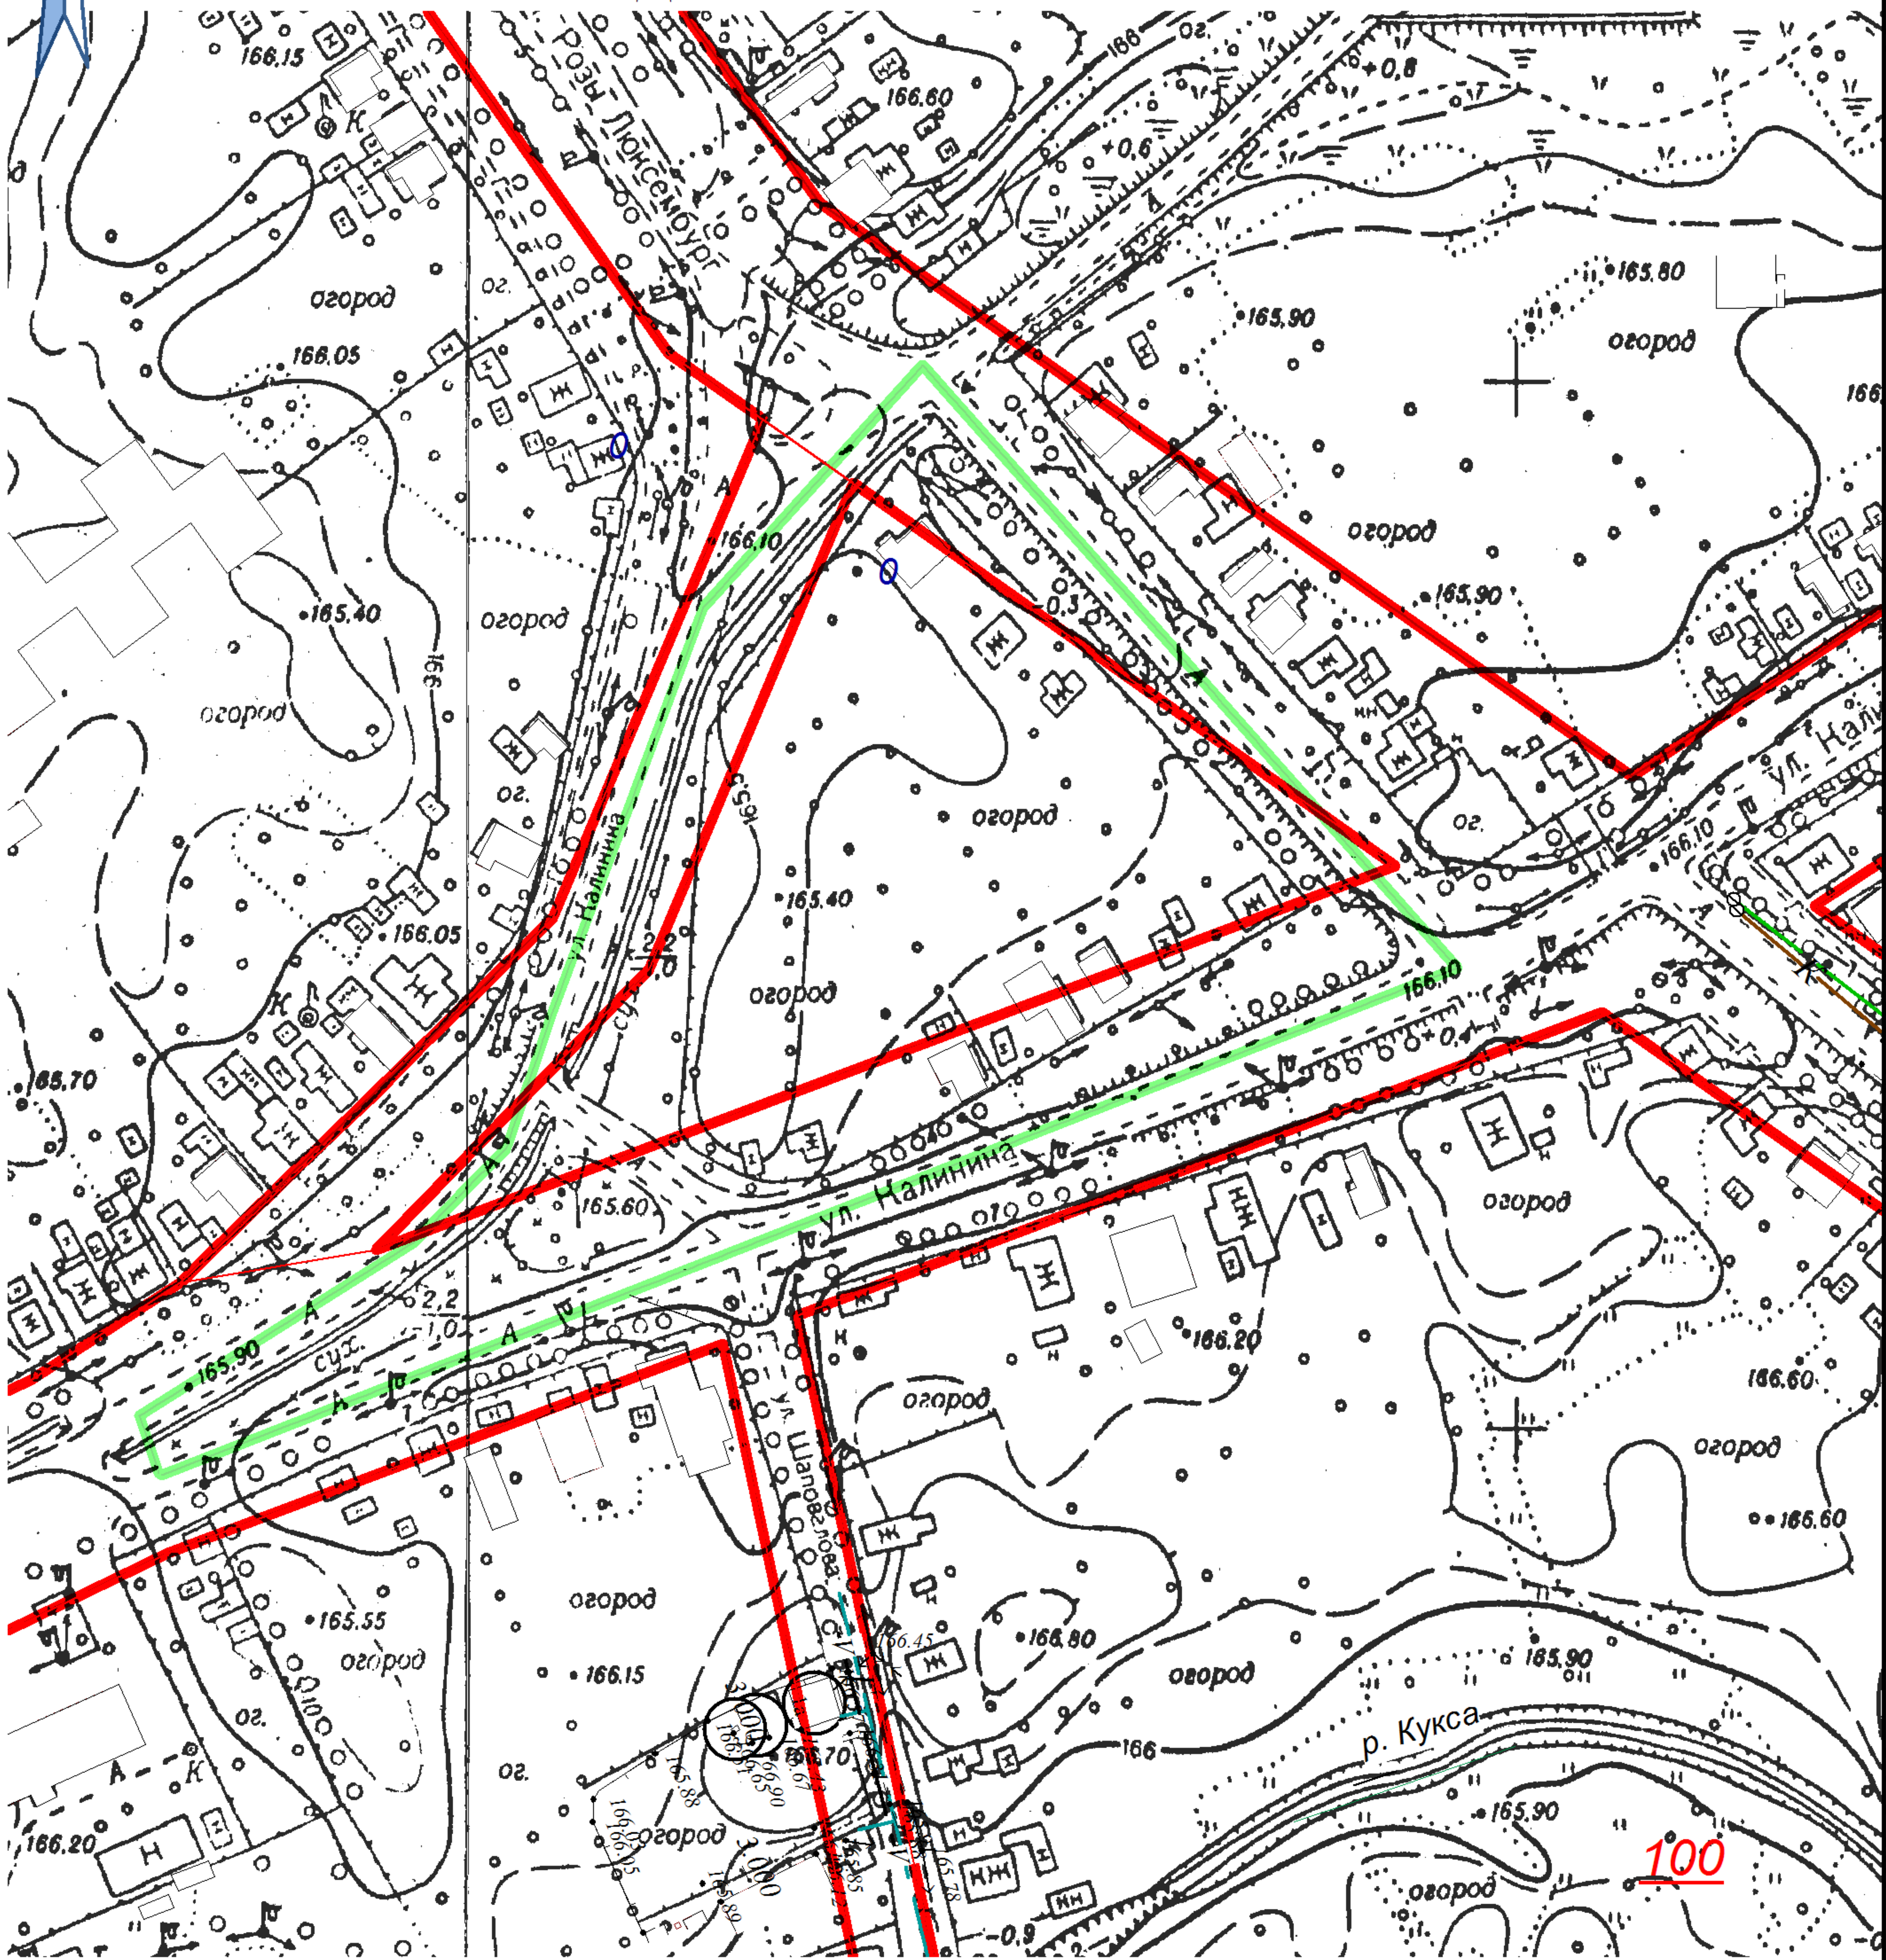

УСЛОВНЫЕ ОБОЗНАЧЕНИЯ

- существующие красные линии
- границы территории, подлежащей планировке

						Заказчик: Золотченко Наталья Михайловна			
						Проект планировки и проект межевания территории, расположенной в центральной части городе Курганинска, ограниченной улицами Калинина -- Р.Люксембург			
Изм.	Кол.уч	Лист	№ док.	Подп.	Дата	Проект планировки территории	Стадия	Лист	Листов
Директор	Тверезенко						П		
Нач.отдела	Гадутене								
ГАП	Куликова					Выкопировка из топографического плана М1:2000	МУП МО "АГЦ" г.Курганинск, 2014 год		