ПРОЕКТ МЕЖЕВАНИЯ ТЕРРИТОРИИ
68 КВАРТАЛА ГОРОДА КУРГАНИНСКА
КУРГАНИНСКОГО ГОРОДСКОГО
ПОСЕЛЕНИЯ КУРГАНИНСКОГО РАЙОНА

ПРОЕКТ МЕЖЕВАНИЯ ТЕРРИТОРИИ

Материалы по обоснованию проекта

Схема расположения проектируемой территории в структуре поселения (Ситуационный план)

М 1:5000

Схема расположения проектируемой территории
в соответствии с картой градостроительного зонирования

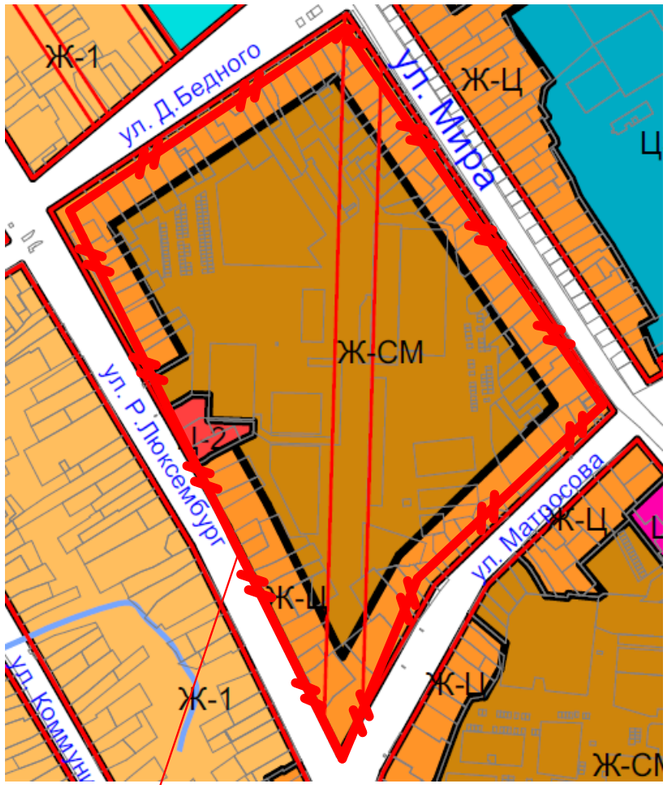

граница территории для разработки
проекта межевания территории

Схема расположения проектируемой территории
в соответствии с космоснимками территории

граница территории для разработки
проекта межевания территории

Схема расположения проектируемой территории
в соответствии с публичной кадастровой картой

граница территории для разработки
проекта межевания территории

Изм.	Кол.уч.	Лист	№Док.	Подп.	Дата				
Директор		И.В.Бондаренко				Проект межевания территории 68 квартала г.Курганинска	Стадия	Лист	Листов
ГАП		И.В.Бондаренко					П	1	1
Разработчик		А.А.Макарченко				**Схема расположения элементов планировочной структуры (Схема размещения проектируемой территории в структуре поселения** М 1:5000	ООО "Авилон 777"		