


Чертеж межевания территории  
М 1:1000

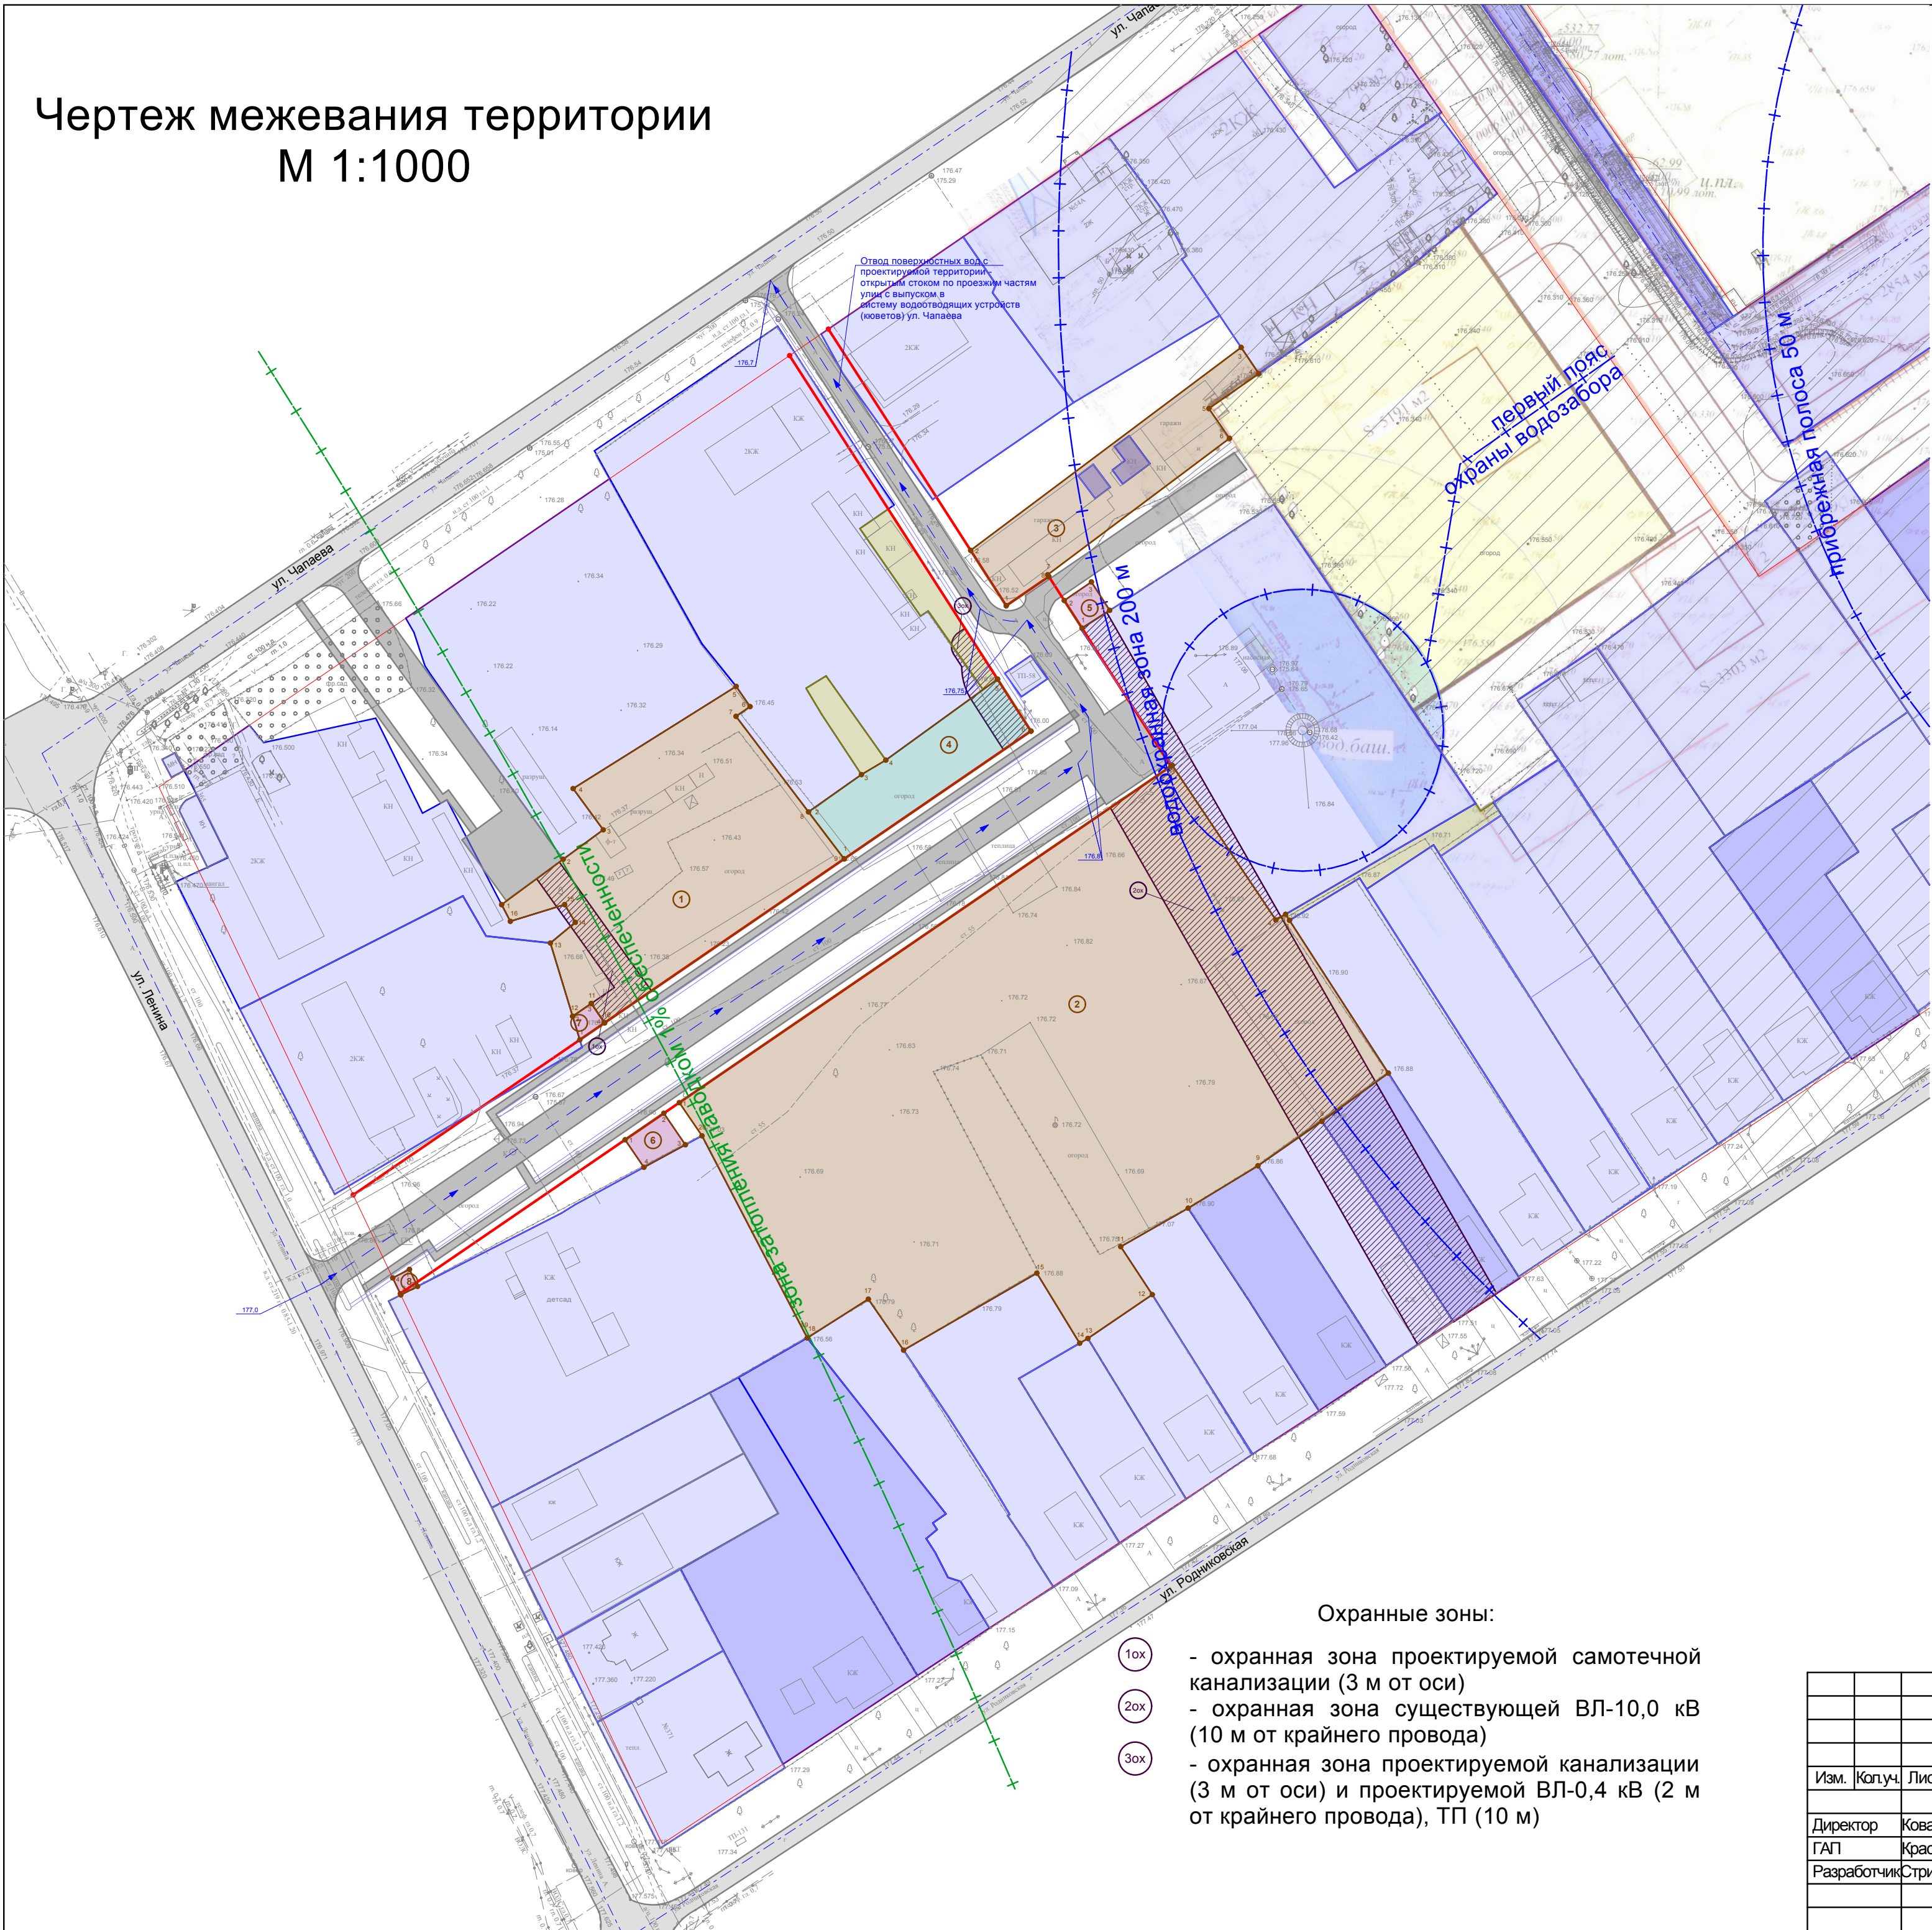

Условные обозначения:

- красная линия существующая
- красная линия проектируемая
- территория подлежащая планировке
- территория на которую ранее был выполнен проект планировки
- существующие земельные участки стоящие на государственном кадастровом учете
- существующие земельные участки не стоящие на государственном кадастровом учете
- существующие земельные участки с измененными границами без изменения площади
- проектируемые земельные участки для строительства объектов капитального строительства
- проектируемые земельные участки для размещения детских, спортивных и игровых площадок
- проектируемые земельные участки для размещения инженерной инфраструктуры
- проектируемые земельные участки предназначенные для перераспределения из государственной собственности в частную

Координаты поворотных точек  
крайней линии

№ точки	Дирекционные углы	Длина линий м.	координата X	координата Y
1	55.642	9.994	458523.730	2271105.220
2	147.245	70.049	458529.370	2271113.470
3	55.559	10.998	458470.460	2271151.370
4	147.253	48.010	458476.680	2271160.440
5	235.618	198.791	458436.300	2271186.410
6	334.536	23.282	458324.040	2271022.350
7	55.618	174.835	458345.060	2271012.340
8	327.255	95.044	458443.790	2271156.630
1			458523.730	2271105.220

Охранные зоны:

- 1ox - охранный зона проектируемой самотечной канализации (3 м от оси)
- 2ox - охранный зона существующей ВЛ-10,0 кВ (10 м от крайнего провода)
- 3ox - охранный зона проектируемой канализации (3 м от оси) и проектируемой ВЛ-0,4 кВ (2 м от крайнего провода), ТП (10 м)

						Заказчик:	Администрация Курганинского городского поселения Курганинского района			
							Краснодарский край, Курганинский район, город Курганинск, 177 квартал			
Изм.	Коп.уч.	Лист	№Док.	Подп.	Дата		Проект планировки и проект межевания территории 177 квартала города Курганинска	Стадия	Лист	Листов
Директор	Ковалев А.О.							П	8	
ГАП	КрасноваО.М.									
Разработчик	СтригуновЕ.А.						Чертеж межевания территории	ООО "ПМК" г. Краснодар		