


Схема использования территории на период разработки проектной документации
М 1:1000

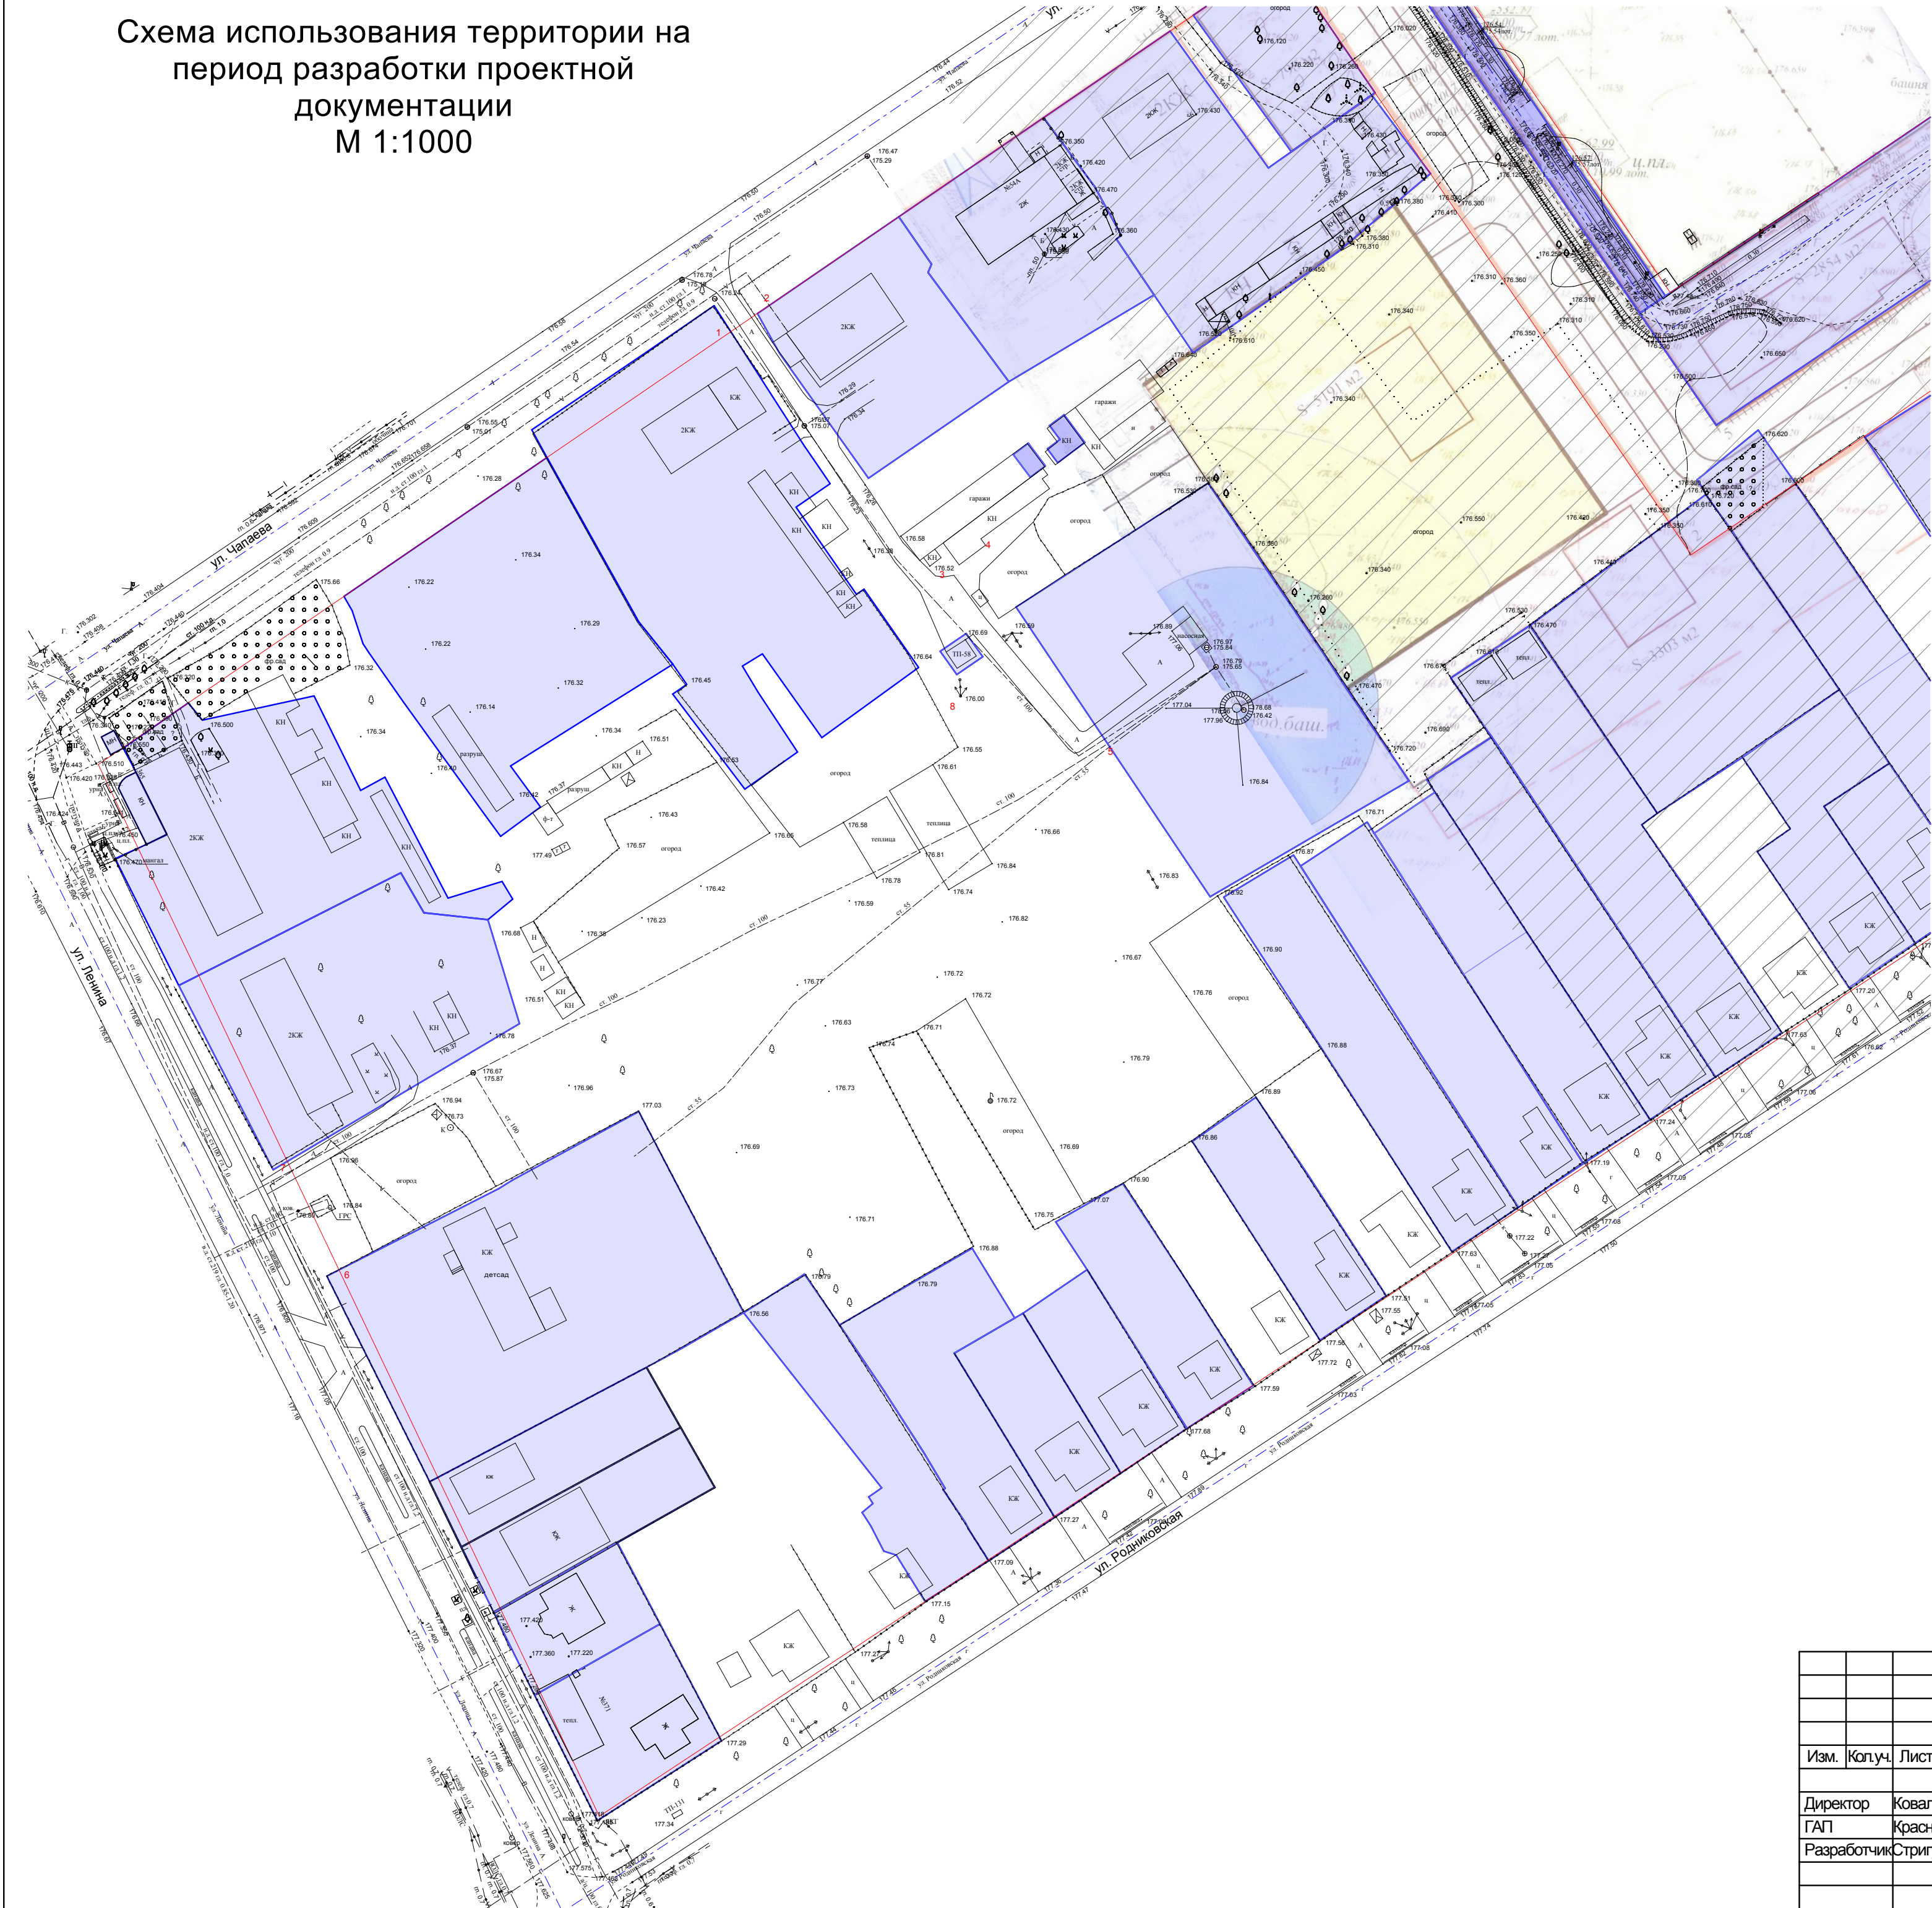

Условные обозначения:

- красная линия существующая
- территория подлежащая планировке
- территория на которую ранее был выполнен проект планировки
- существующие земельные участки стоящие на государственном кадастровом учете

						Заказчик: Администрация Курганинского городского поселения Курганинского района			
						Краснодарский край, Курганинский район, город Курганинск, 177 квартал			
Изм.	Коп.уч.	Лист	№Док.	Подп.	Дата				
Директор		Ковалев А.О.				Проект планировки и проект межевания территории 177 квартала города Курганинска	Стадия	Лист	Листов
ГАП		Краснова О.М.					П	4	
Разработчик		Стригунов Е.А.					Схема использования территории на период разработки проектной до	ООО "ПМК" г. Краснодар	