СХЕМА ОРГАНИЗАЦИИ УЛИЧНО-ДОРОЖНОЙ СЕТИ И СХЕМА ДВИЖЕНИЯ ТРАНСПОРТА

М 1:1000

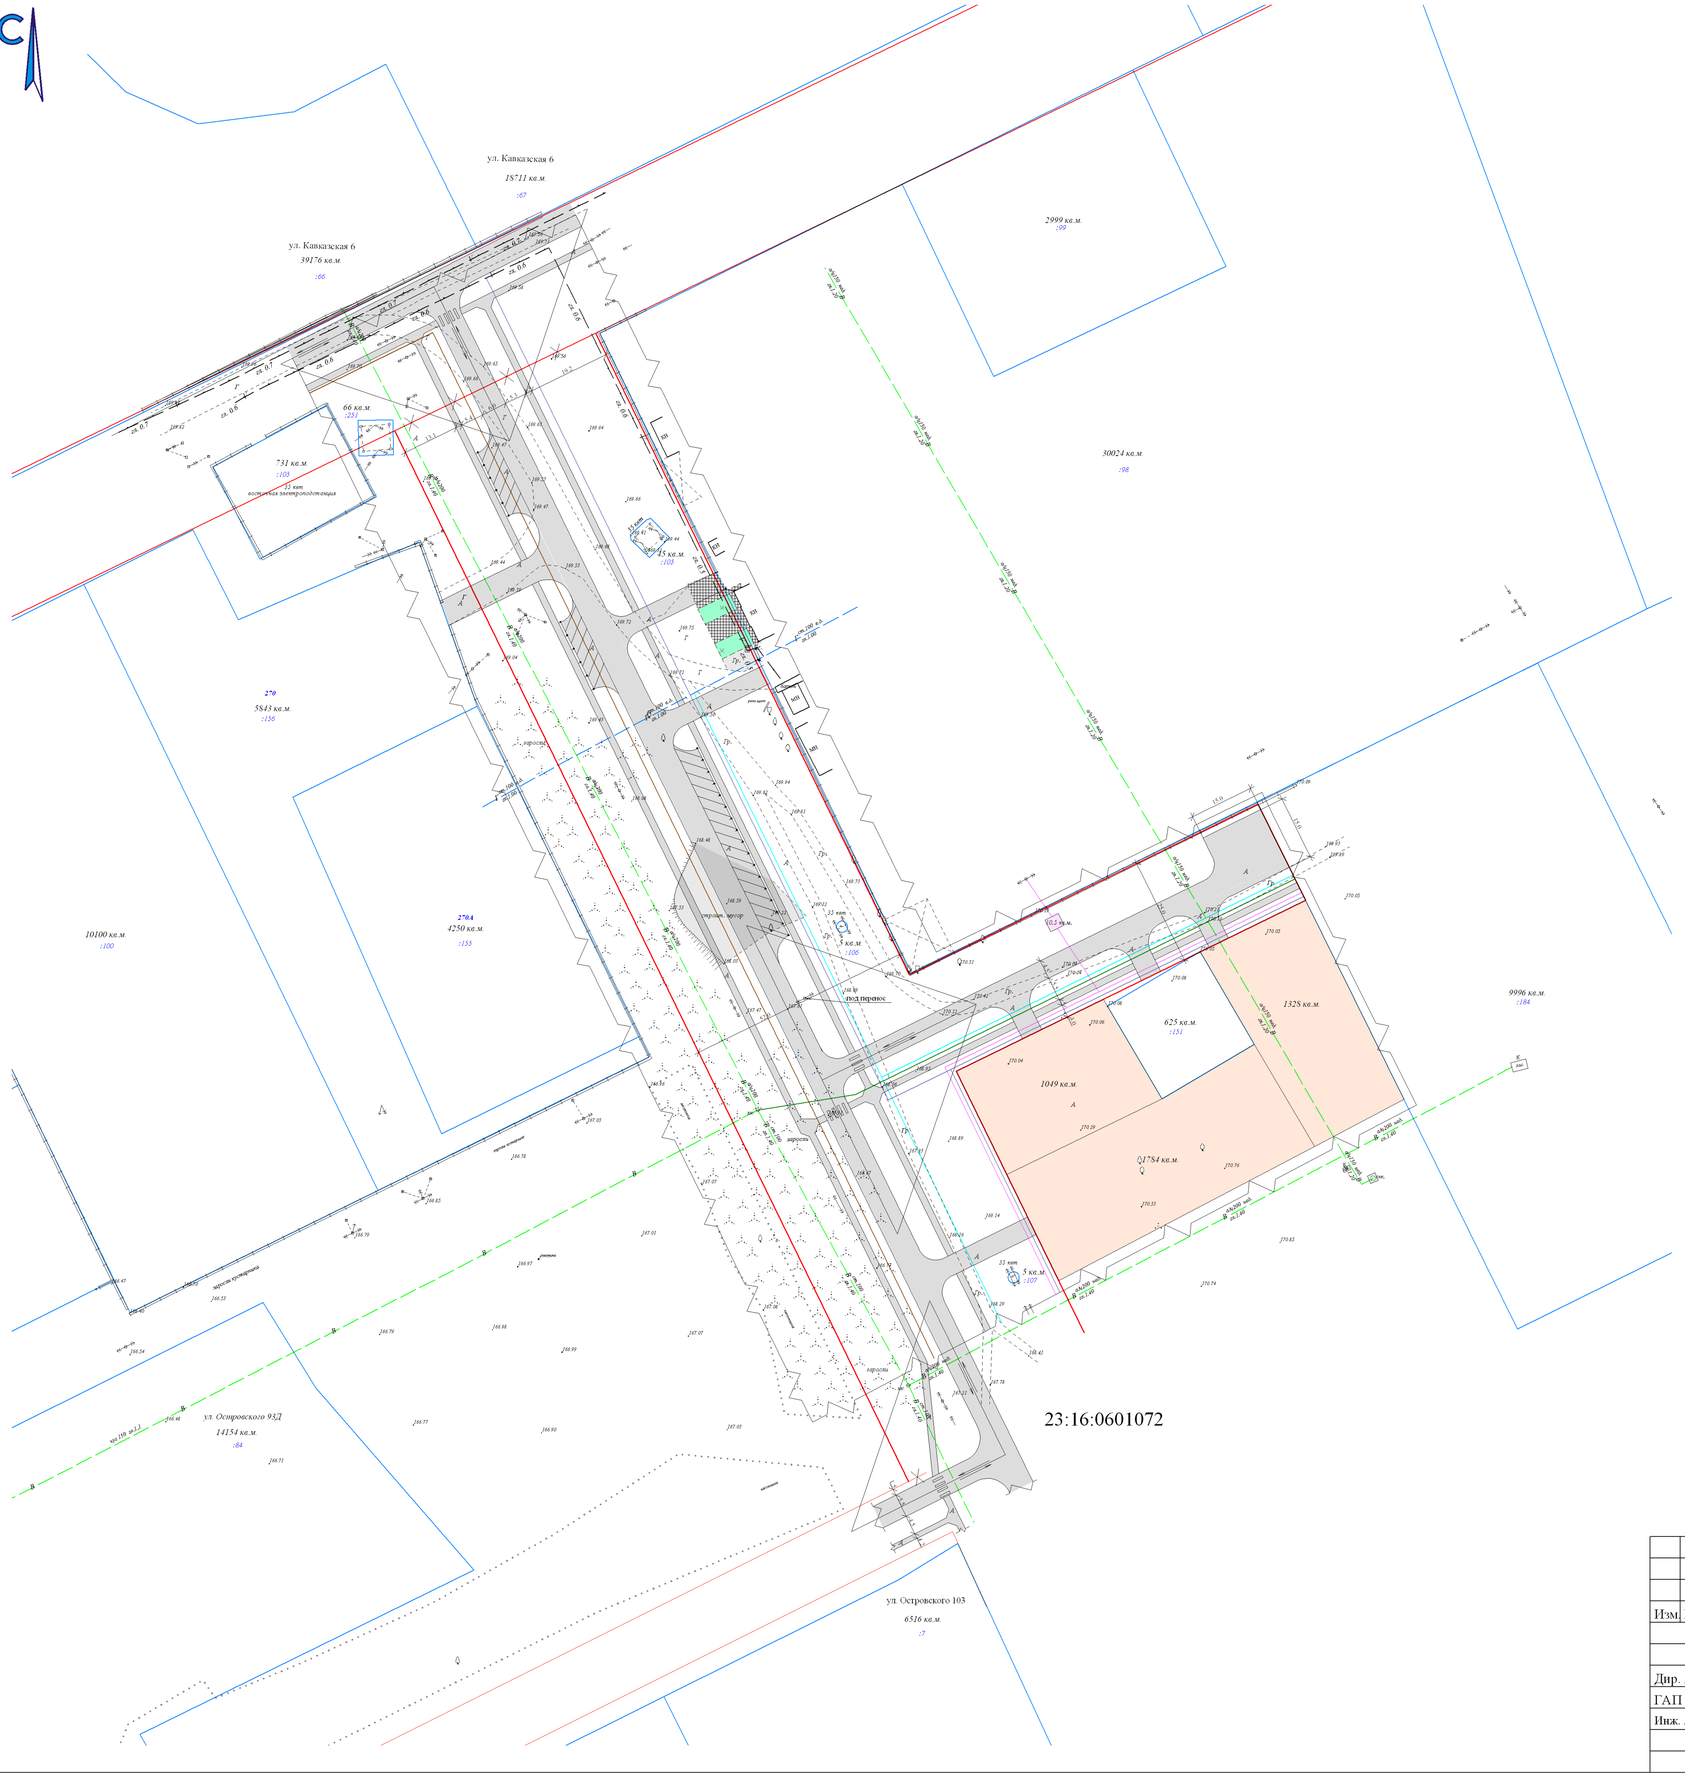

УСЛОВНЫЕ ОБОЗНАЧЕНИЯ:

- красные линии;
- красные линии под перенос;
- проектируемые красные линии;
- границы планировки;
- проектируемые дороги и тротуары;
- проектируемая парковка
- проектируемый пешеходный переход;
- направление движения транспорта.

					Заказчик: администрация Курганинского городского поселения Курганинского района		
Изм.	Кол.	№ документа	Подпись	Дата	Планировка части территории квартала 72 города Курганинска по улице Матросова, в районе пересечения с улицей Островского		
Дир. АГЦ		С.В. Тверезенко			Планировка части территории	Стадия: П	Лист: 4 / Листов:
ГАП		Е.Г. Куликова					
Инж. АГЦ		В.Н. Коноплянко			Схема организации улично-дорожной сети и схема движения транспорта М 1:1000	МУП "АГЦ" г. Курганинск 2013г.	