СХЕМА ГРАНИЦ ТЕРРИТОРИЙ ОБЪЕКТОВ КУЛЬТУРНОГО НАСЛЕДИЯ М 1:1000.
СХЕМА ГРАНИЦ ЗОН С ОСОБЫМИ УСЛОВИЯМИ ИСПОЛЬЗОВАНИЯ ТЕРРИТОРИЙ М 1:1000

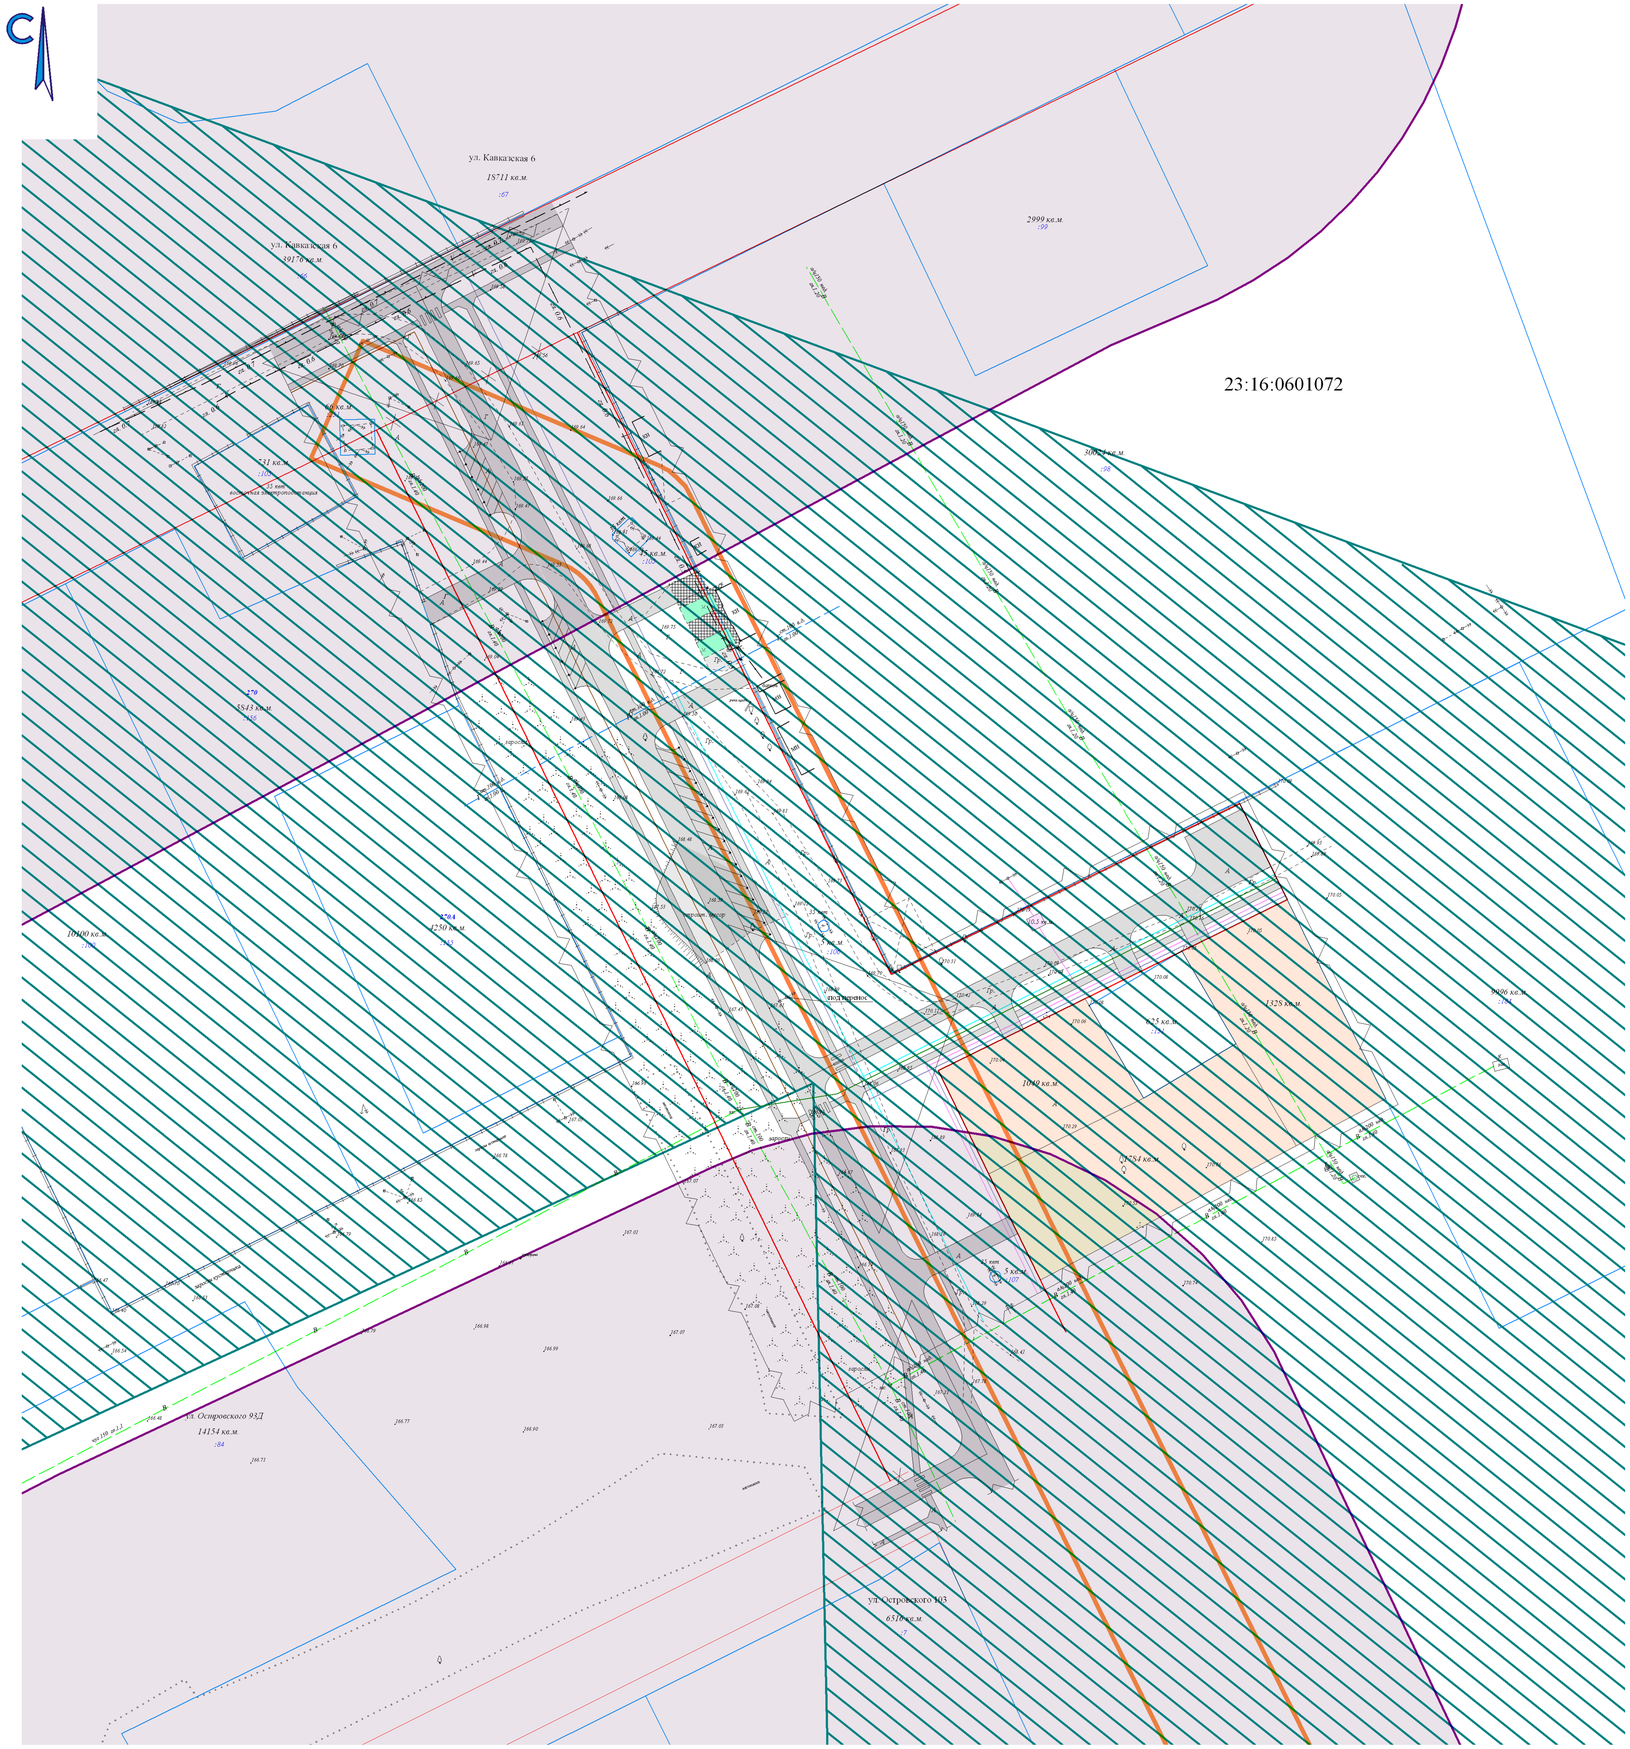

УСЛОВНЫЕ ОБОЗНАЧЕНИЯ:

- охранная зона памятников археологии;
- санитарно-защитная зона предприятий;
- границы охранной зоны ВЛ.

Изм.	Кол.	№ документа	Подпись	Дата	Заказчик: администрация Курганинского городского поселения Курганинского района		
					Планировка части территории квартала 72 города Курганинска по улице Матросова, в районе пересечения с улицей Островского		
					Планировка части территории	Стадия: П	Лист: 6	Листов:
Дир. АГЦ		С.В. Тверезенко					
ГАП		Е.Г. Куликова					
Инж. АГЦ		В.Н. Коноплянко			Схема границ территорий объектов культурного наследия М 1:1000. Схема границ зон с особыми условиями использования территорий М 1:1000	МУП "АГЦ" г. Курганинск 2013г.	