СХЕМА ОРГАНИЗАЦИИ ДОРОЖНОЙ СЕТИ ТЕРРИТОРИИ. СХЕМА ДВИЖЕНИЯ ТРАНСПОРТА НА ТЕРРИТОРИИ. СХЕМА ВЕРТИКАЛЬНОЙ ПЛАНИРОВКИ ТЕРРИТОРИИ

М1:2000

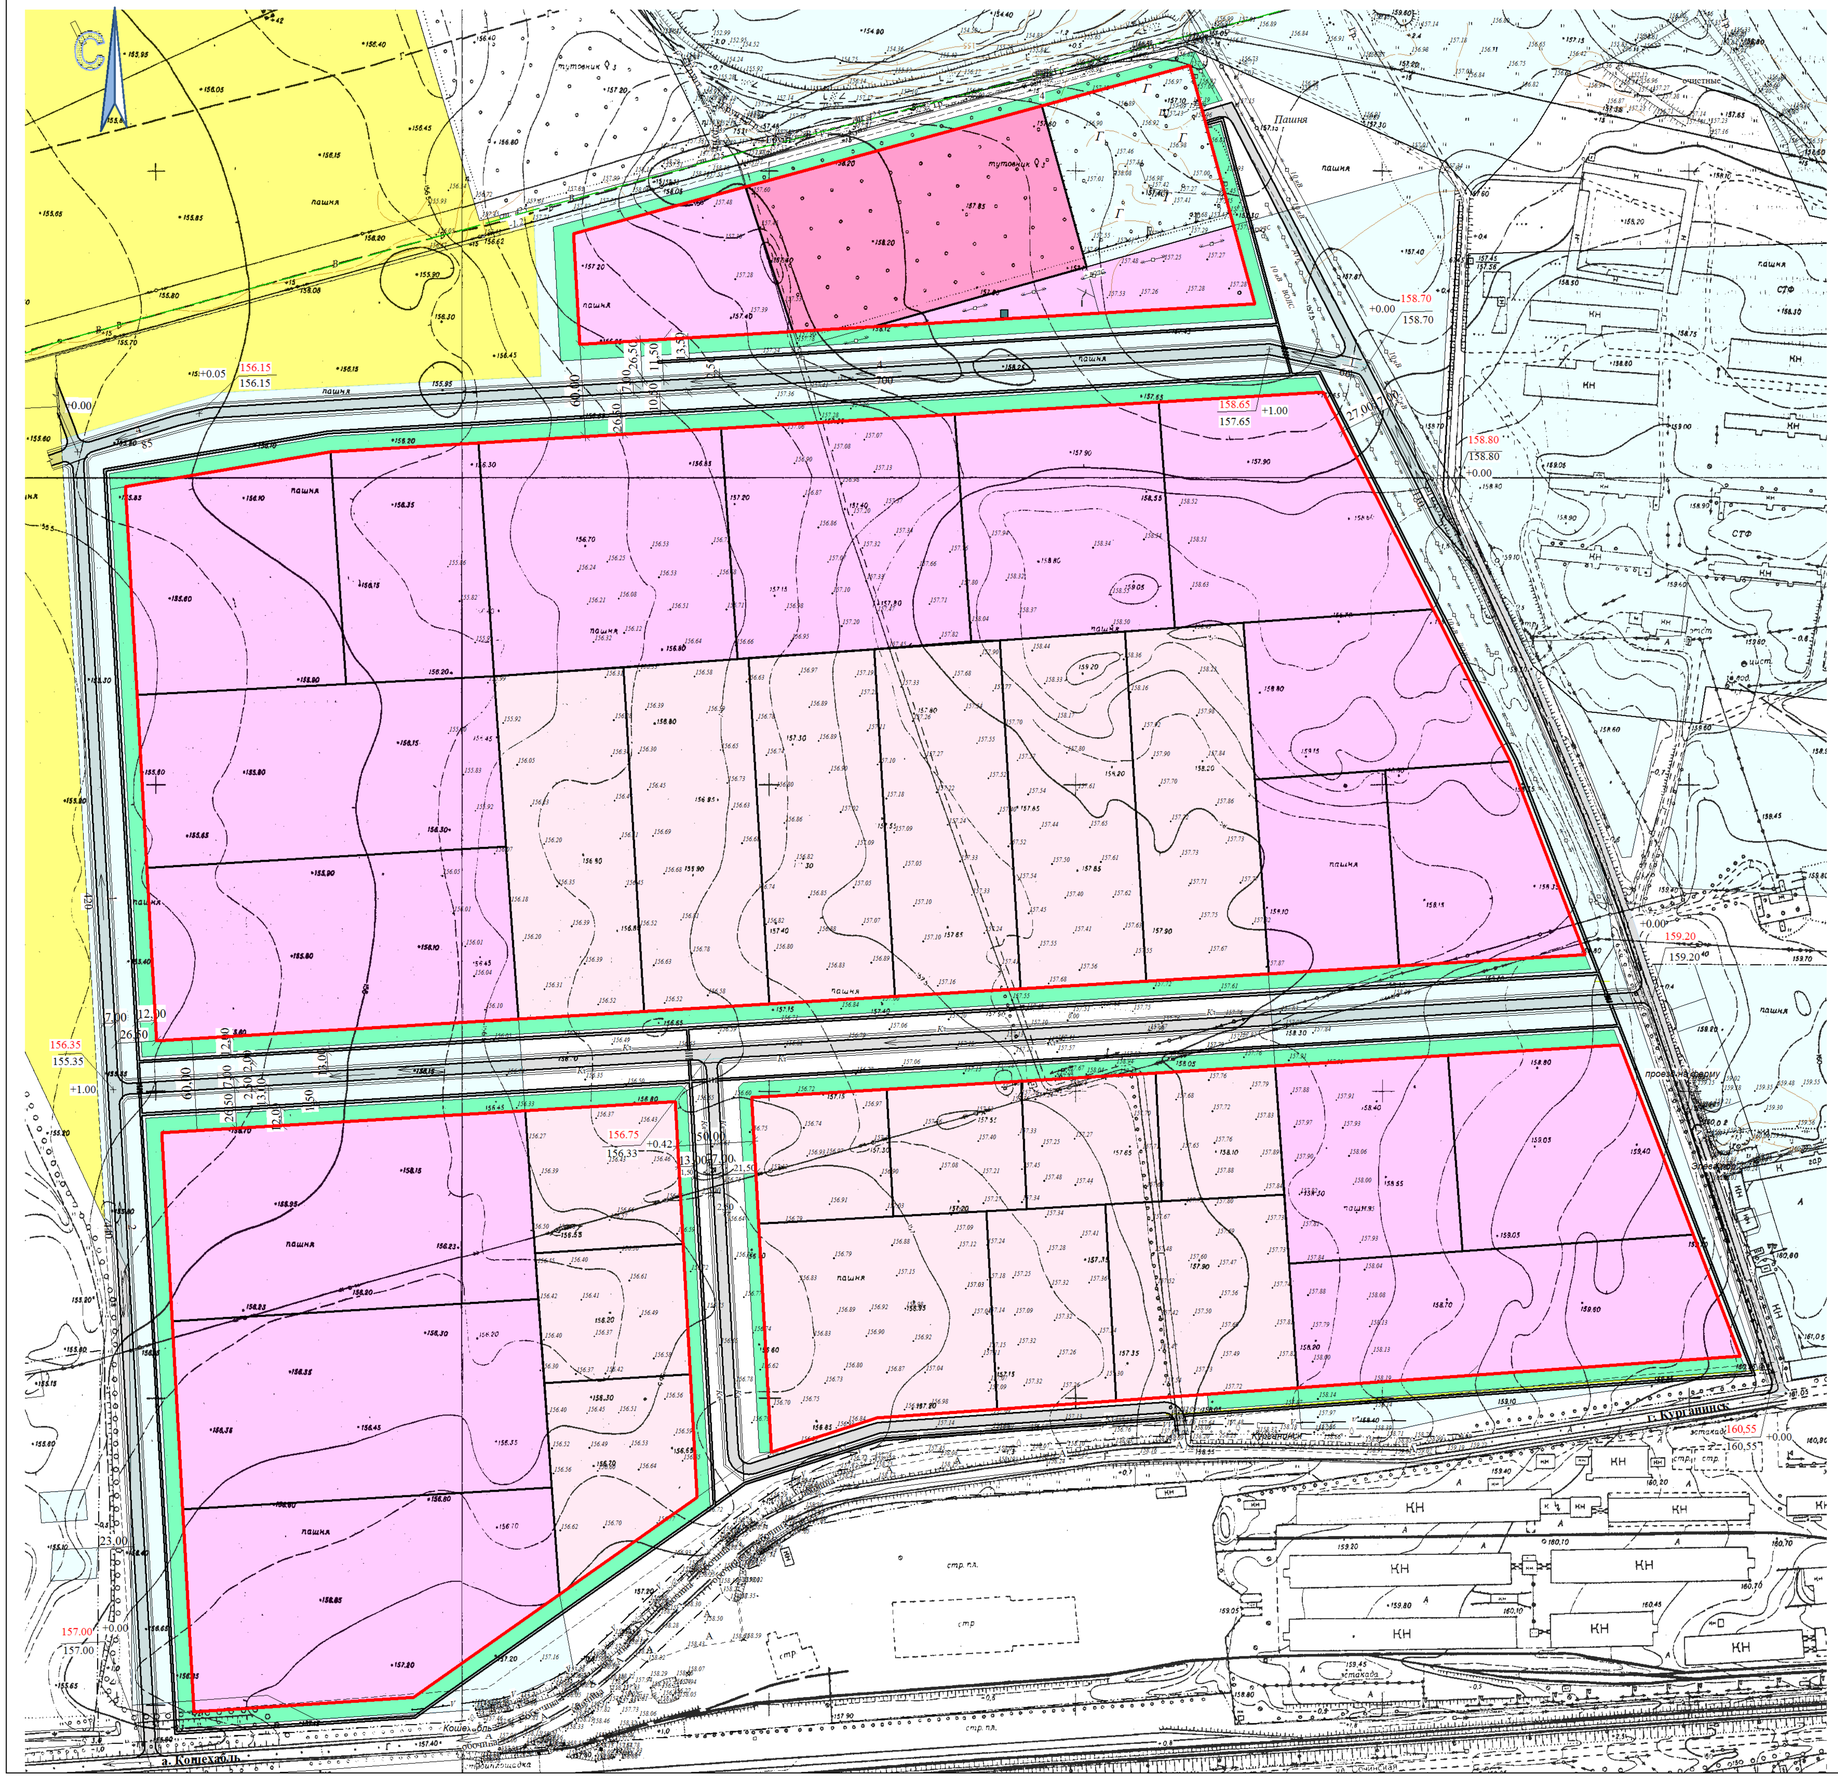

УСЛОВНЫЕ ОБОЗНАЧЕНИЯ

- граница планировки
- проектируемые красные линии
- проектируемые автомобильные дороги и тротуары
- проектируемая территория зеленых насаждений санитарно-защитного назначения предприятий
- образуемый земельный участок из земельного участка с кадастровым номером 23:16:0601194:1
- образуемый земельный участок из земельного участка с кадастровым номером 23:16:0601194:8
- образуемый земельный участок из земель, находящихся в государственной или муниципальной собственности
- изменяемый земельный участок

ОБЪЕКТЫ ТРАНСПОРНОЙ ИНФРАСТРУКТУРЫ

- А — улично-дорожная сеть с капитальным типом покрытия (сущест)
- улично-дорожная сеть с капитальным типом покрытия (проект)
- направление движения транспорта
- проектируемые пешеходные переходы
- Кл — проектируемые кюветы
- Л — проектируемая водопропускная труба металлическая
- 2 — уклоноуказатель, (величина уклона,‰)/(расстояние,м)
- 40.58 — 154,05 "черная" отметка
- 0.05 154,10 — 154,10 "красная" отметка
- 154,05 — +0,05 "рабочая" отметка

						Заказчик: Гриценко Михаил Иванович ППТ.МОП-4		
						Проект планировки и проект межевания части территории, ограниченной автодорогой Курганинск - Кошехабль, территорией свино-товарной фермы №1 ЗАО "Кавказ", с севера - зарослями тутовника, в городе Курганинске Курганинского городского		
Изм.	Кол.уч	Лист	№ док.	Подп.	Дата			
Директор		Тверезенко				Проект планировки территории	Стадия	Лист	Листов
Нач.отдела		Гаудутене					ПД	4	
ГАП		Куликова							
						Схема организации дорожной сети территории. Схема движения транспорта на территории. Схема вертикальной планировки территории М 1:2000	МУП муниципального образования Курганинский район "АГЦ" г.Курганинск, 2016 год	