СХЕМА
использования территории в период подготовки проекта планировки
М 1:500

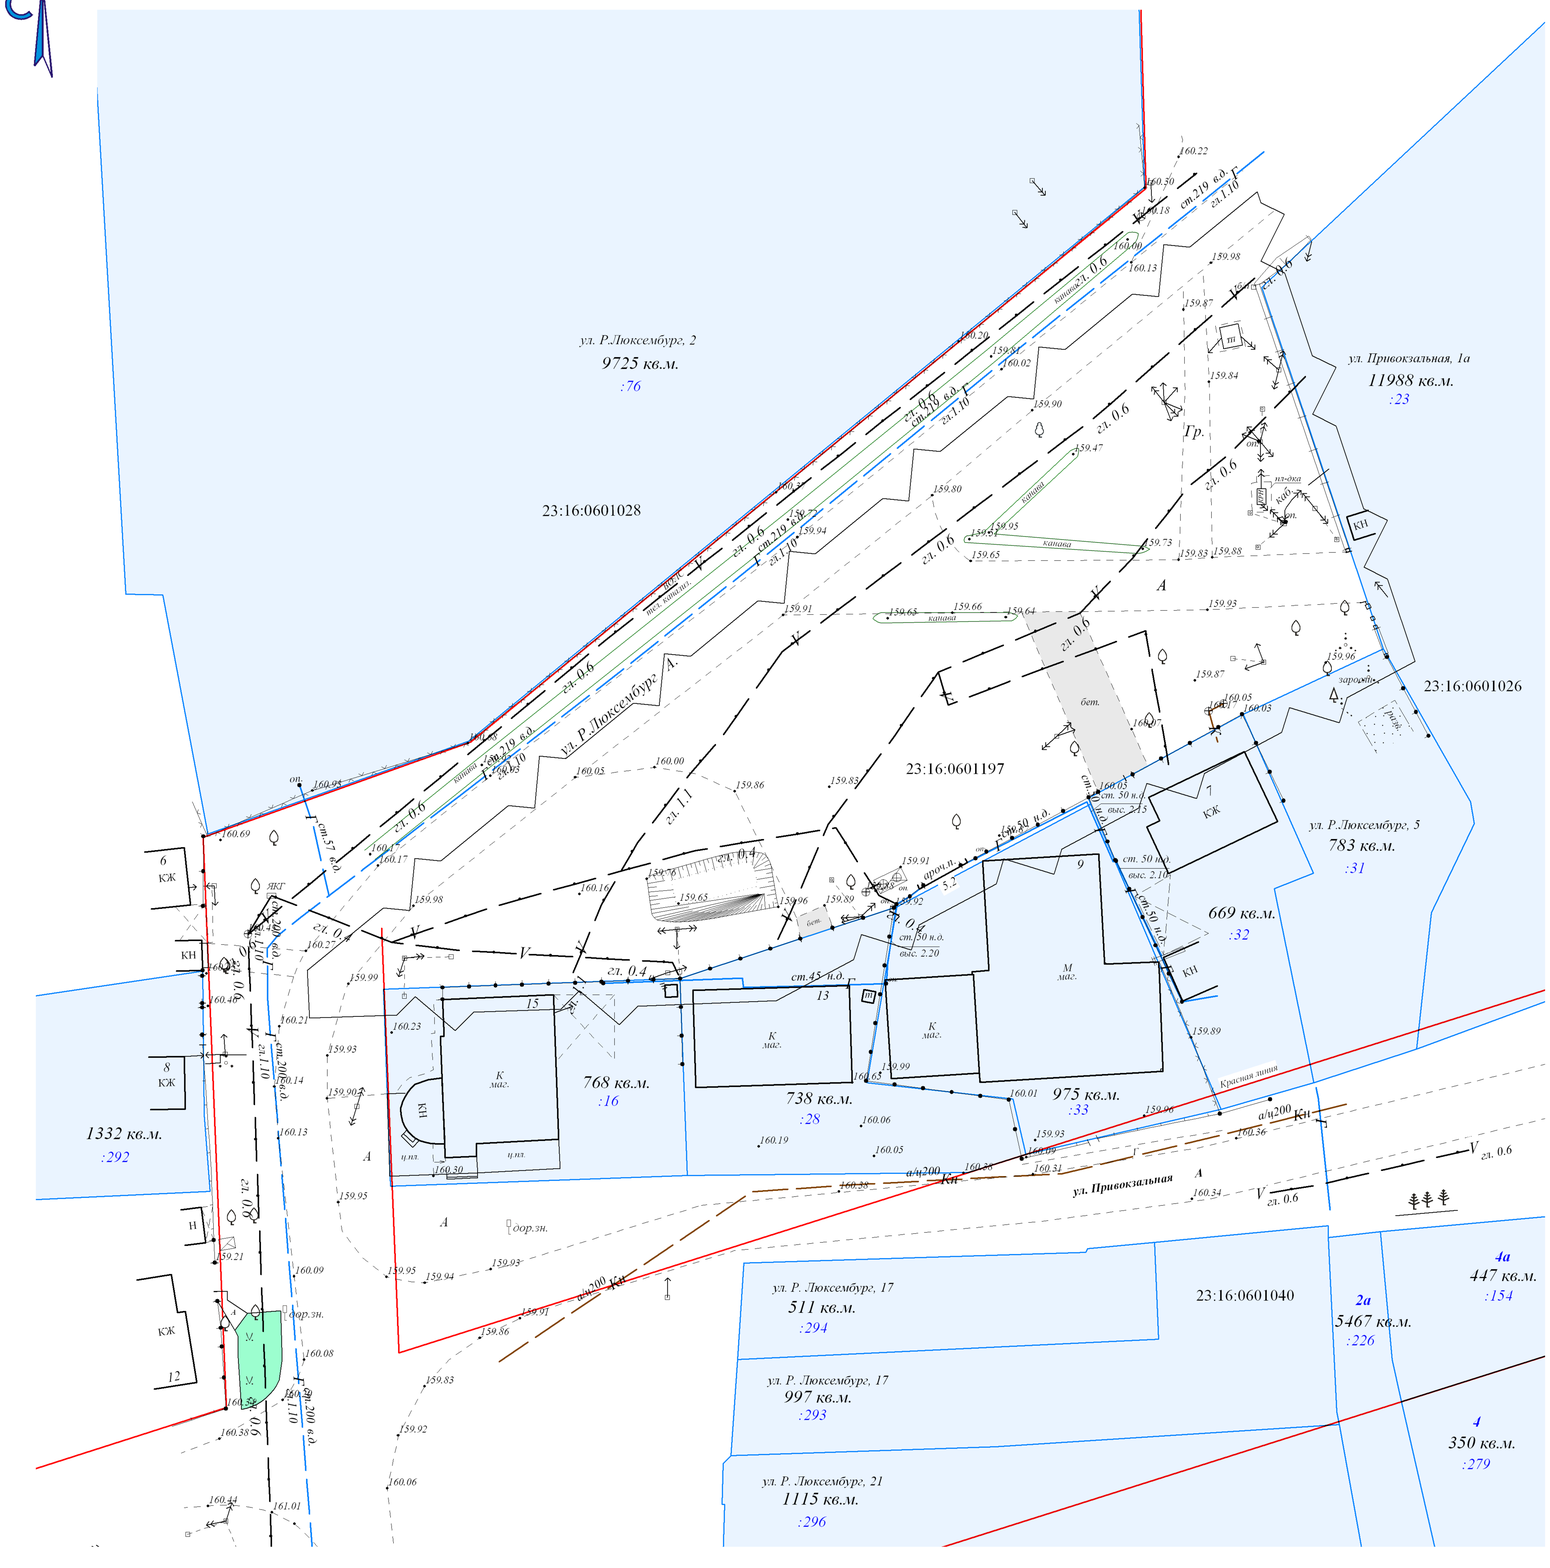

УСЛОВНЫЕ ОБОЗНАЧЕНИЯ:

- красные линии;
- границы планировки;
- земельные участки, стоящие на кадастровом учете.

					Заказчик: Демочка Вадим Алексеевич
					Планировка части территории, расположенной в городе Курганинске, ограниченной улицами Привокзальной - Р. Люксембург - съездом к железной дороге филиала ОАО "Российские железные дороги" Белореченской дистанции пути - территорией ПК "Заготпром"
Изм.	Кол.	№ документа	Подпись	Дата	
Дир. АГЦ		С.В. Тверезенко			Планировка территории
ГАП		Е.Г. Куликова			
Инж. АГЦ		В.Н. Коноплянко			Схема использования территории М 1:500

Стадия	Лист	Листов
П	2	

МУП "АГЦ" г. Курганинск 2014г.