


ПОПЕРЕЧНЫЙ ПРОФИЛЬ УЛИЧНО-ДОРОЖНОЙ СЕТИ
М 1:200

Сечение I-I

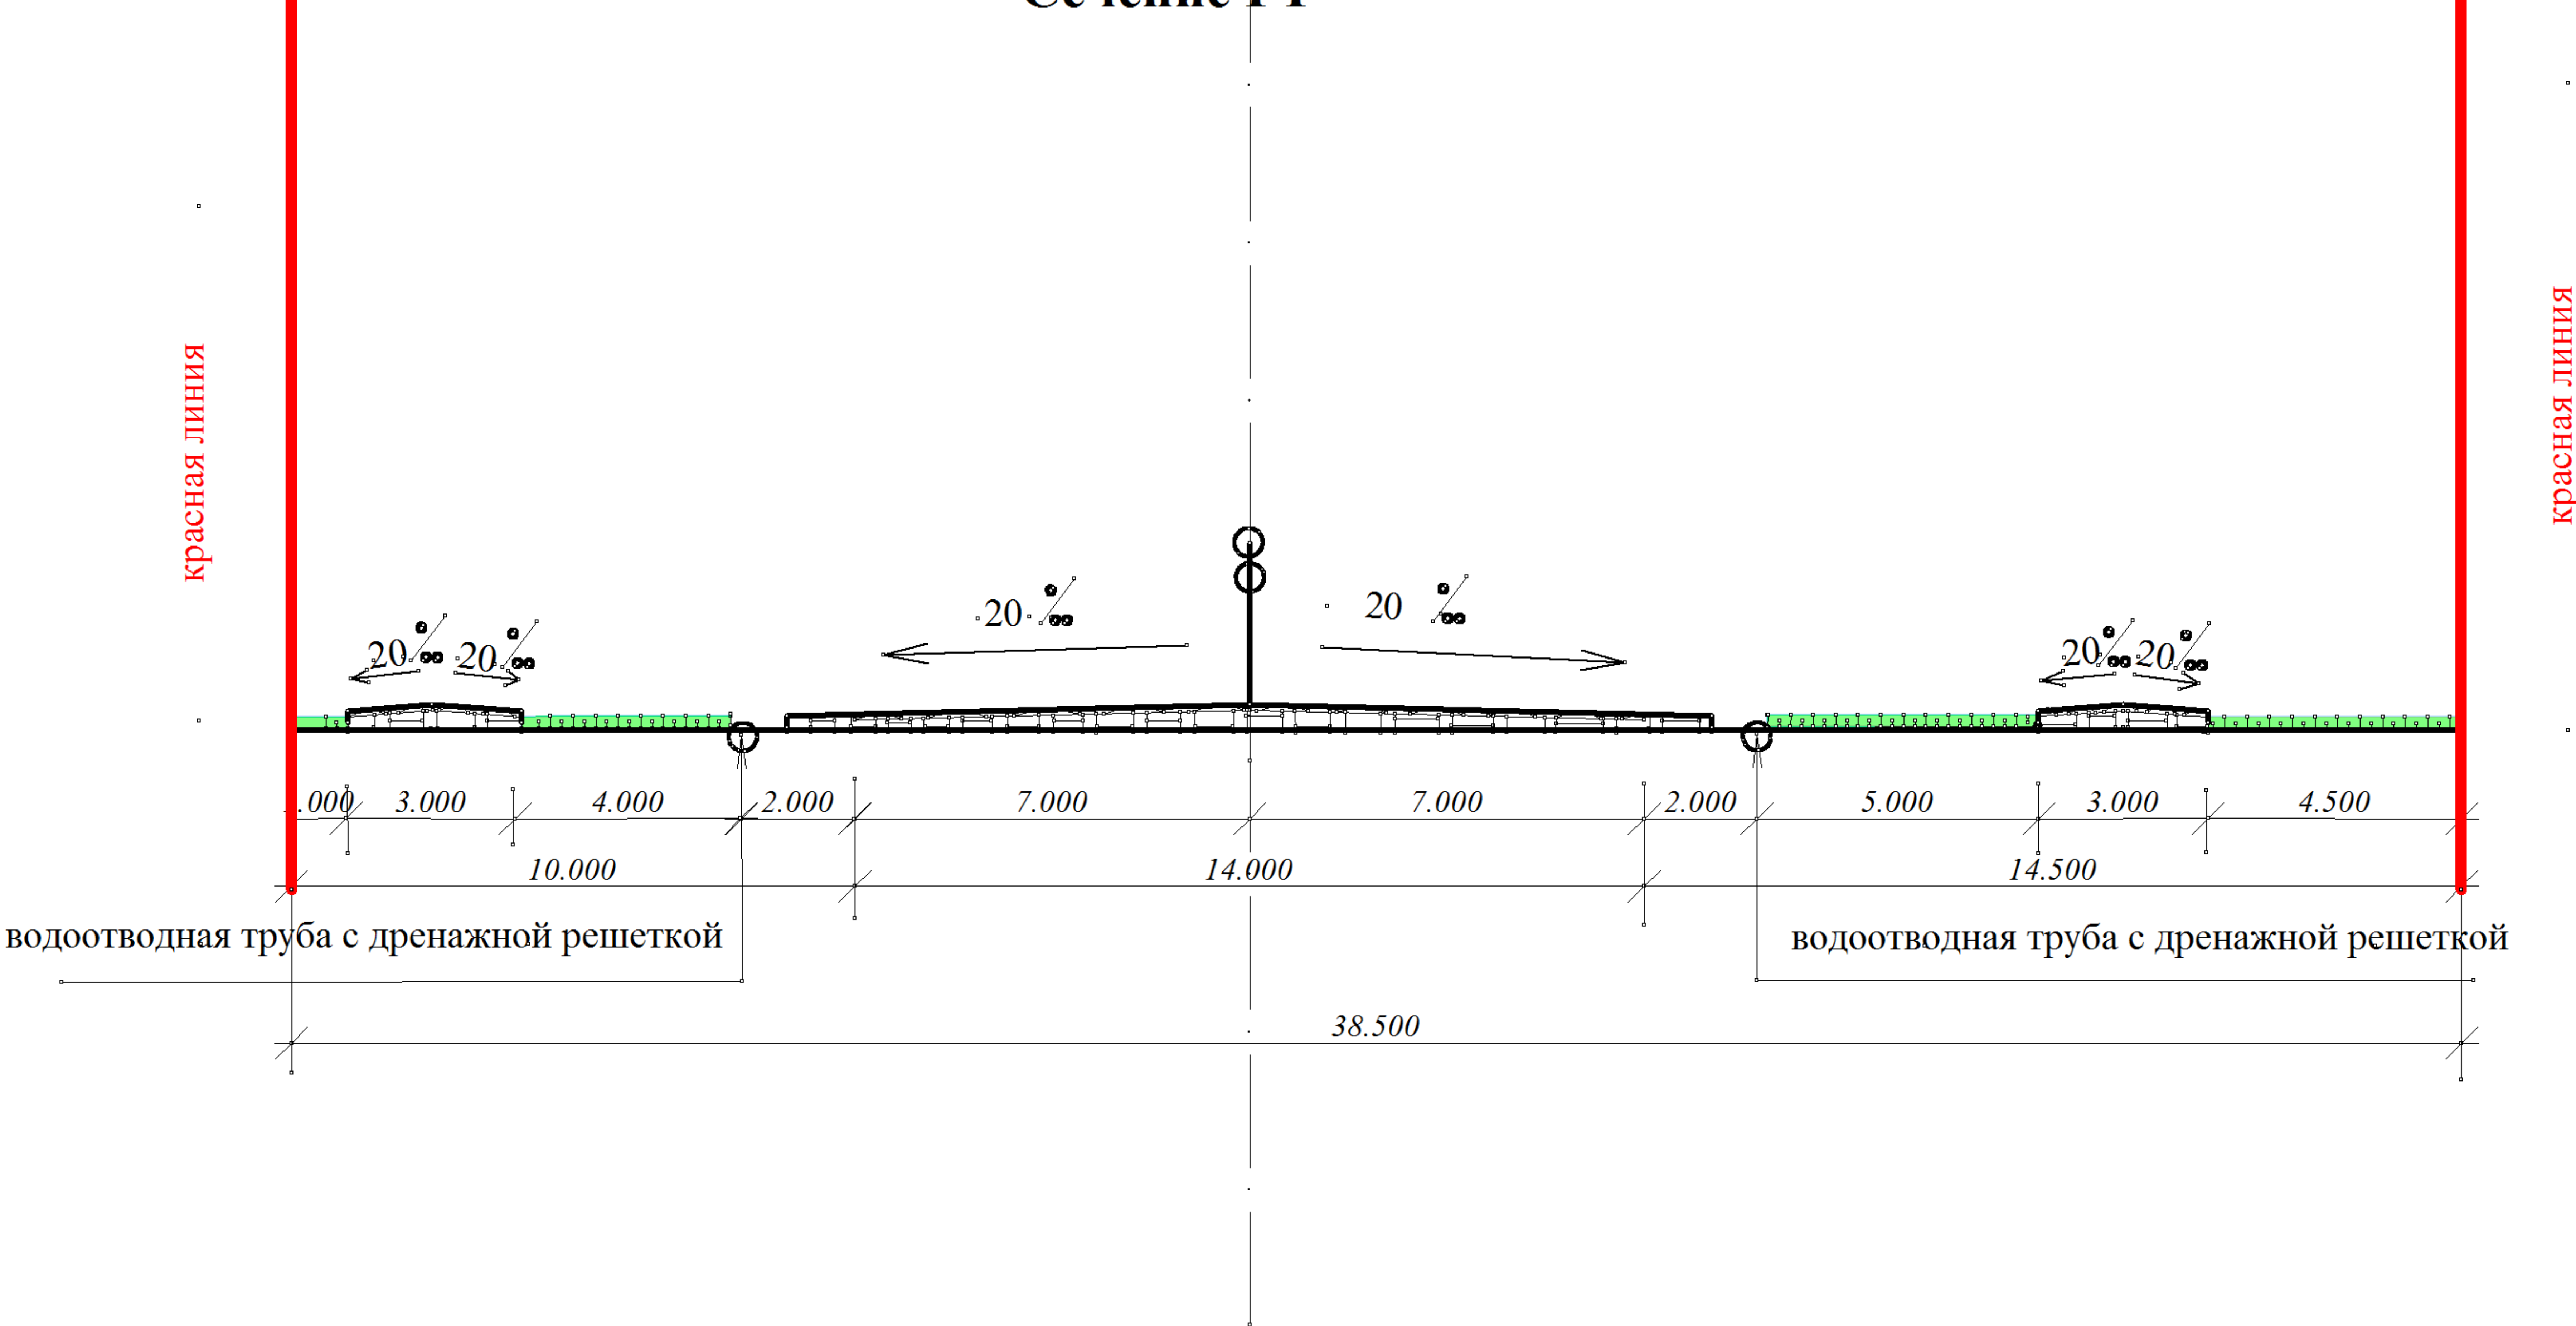

						Заказчик: Галенко Александр Петрович			
						Проект планировки и проект межевания территории по улице Матросова в городе Курганинске, от улицы Р.Люксембург до ул. Мира в красных линиях			
Изм.	Кол.уч	Лист	№ док.	Подп.	Дата	Проект планировки территории	Стадия	Лист	Листов
Директор		Тверезенко					П		
Нач.отдела		ГAUDутене							
ГАП		Куликова				Поперечный профиль М 1:200	МУП МО "АГЦ" г.Курганинск, 2014 год		